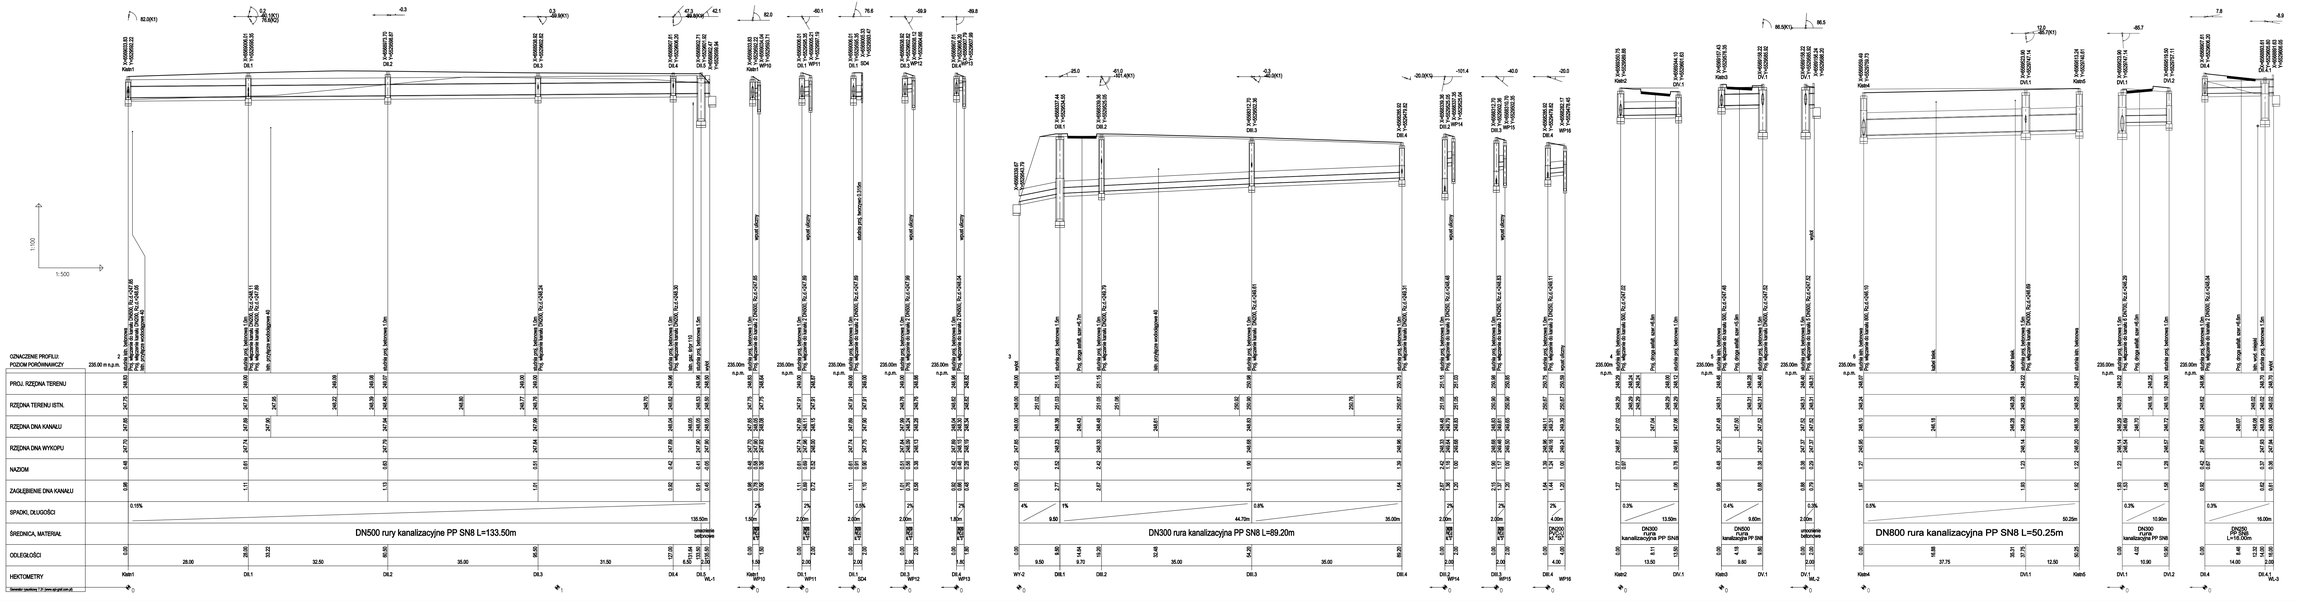

UWAGA!!!
Rzędne włazów dostosować do nowej niwelety !!!

Biuro projektowe:

DROCAD sp. z o.o.

ul. Fabryczna 45 43-100 Tychy
Tel./Fax (0-32) 227-30-62
www.drocad.pl
e-mail: biuro@drocad.pl

Inwestor:

Powiat Bielski
ul. Piastowska 40
43-300 Bielsko-Biała

Nazwa obiektu budowlanego:

Przebudowa drogi powiatowej 4428S
Ligota - Czechowice - Dziedzice

Adres obiektu budowlanego:	Miejscowość: Czechowice-Dziedzice	Powiat: bielski	Województwo: ŚLĄSKIE

Część: PW

Nazwa: PROFIL PODŁUŻNY KANALIZACJI DESZCZOWEJ
Kistn1-WL-1, WY-2-DIII.4, Kistn2-DIV,
Kistn3-DV.1-WL-2, Kistn4-Kistn5, DII.4-WL-3

ZESPÓŁ PROJEKTOWY

Funkcja	Imię, nazwisko	Uprawnienia	Podpis
Projektant	mgr. inż Michał GRZYB	SLK/1938/PWOS/07	
Projektant sprawdzający	mgr. inż Marek JAROMIN	-	
Projektant sprawdzający	mgr. inż Grzegorz ZOLNA	-	
Projektant sprawdzający		-	
Projektant sprawdzający	mgr. inż Ryszard Gargul	5302/61	

Projekt:	Skala:	Data:	Branża:	Nr ok.:	Arkusz:
178_11	1:100 1:500	08.2011	kan. deszczowa	03	1z1