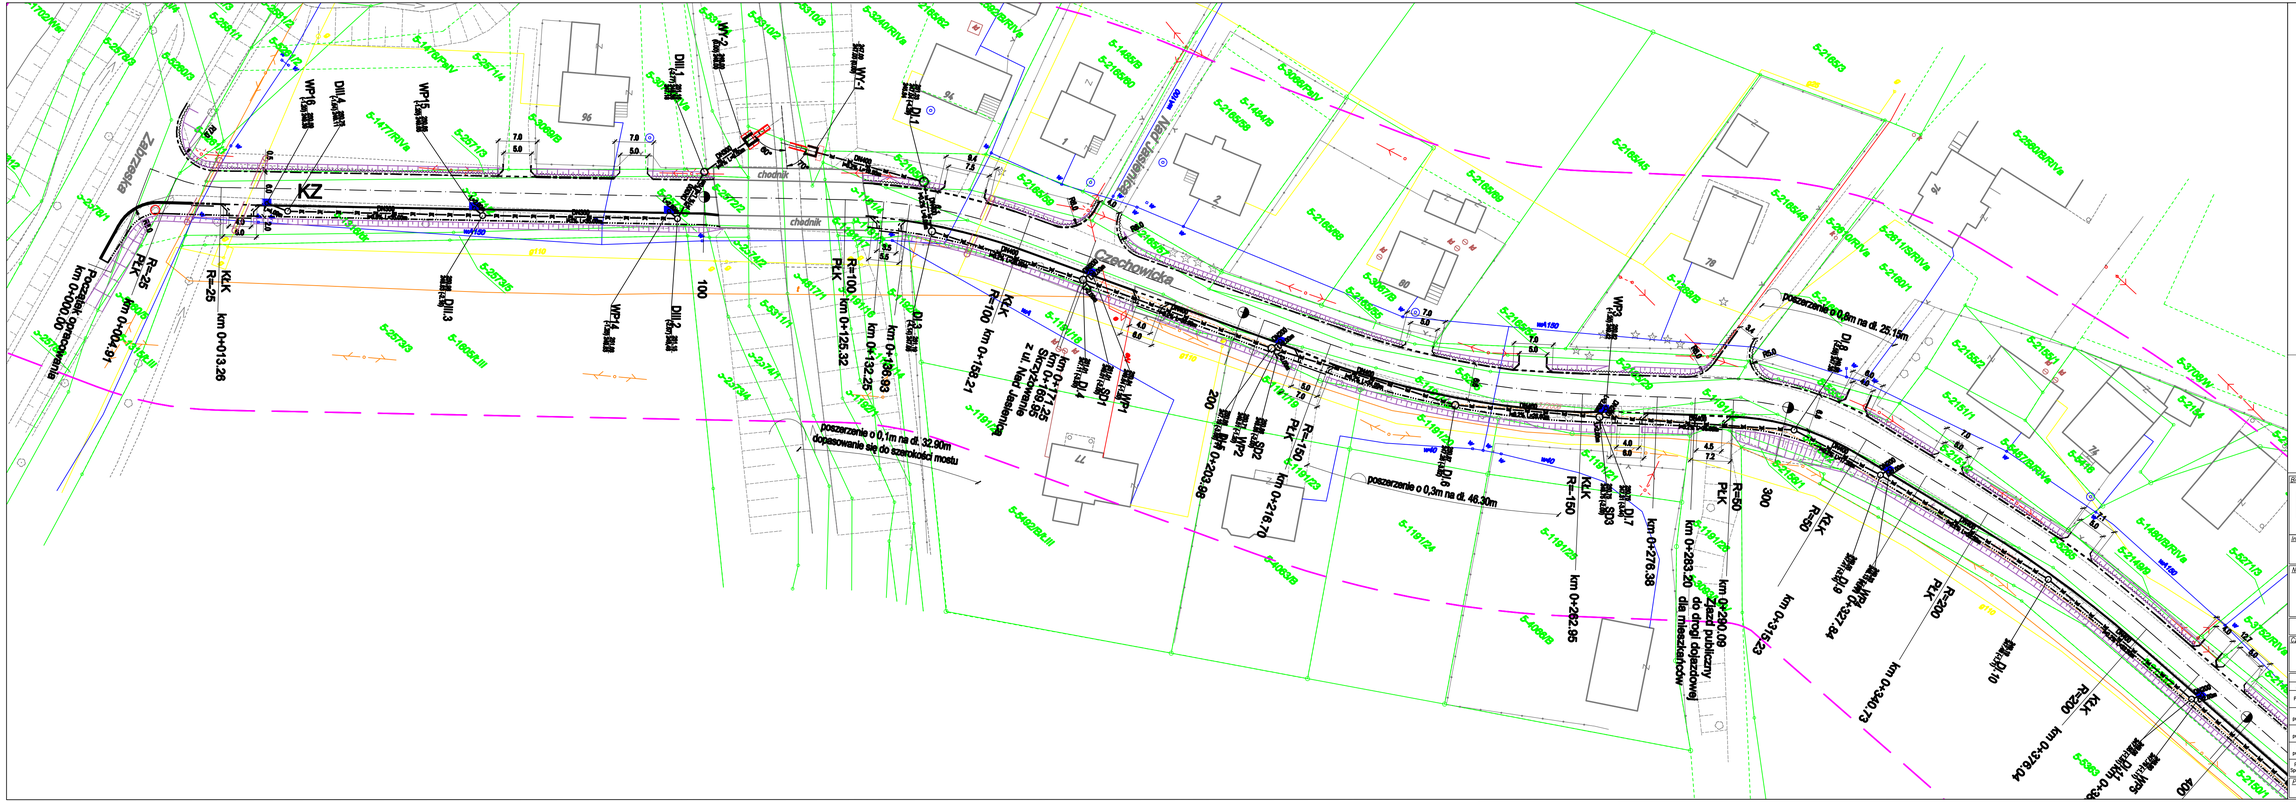

LEGENDA:

- projektowana oś
- krawężnik drogowy b 15x30x100
- krawężnik betonowy 15x22x100
- obrzeże betonowe 8
- opornik betonowy 15
- krawężnik drogowy b 15x30x100 obniżony
- krawędź jezdni bez
- krawędź pobocza
- istniejący krawężnik
- projektowana kanali
- istniejąca kanalizacja
- do przebudowy
- wpust uliczny do prz
- WP1 projektowany wpust
- DI.1 proj. studnia rewizyj
- WL-1 proj. wlot kanalizacy
- WY-1 proj. wylot kanalizac
- projektowana skar
- projektowana rura
- projektowany prze pod zjazdami
- projektowana wym przepustu pod drog
- dren francuski
- drzewa, krzewy do w

Biuro projektowe:

DROCAD sp. z o.o.

ul. Fabryczna 4
Tel./Fax (0-3
www.dr
e-mail: biu

Inwestor:

Powiat Bielski
ul. Piastowska 40
43-300 Bielsko-Biała

Nazwa obiektu budowlanego:

Przebudowa drogi powiatowej 442
Ligota – Czechowice – Dziedzic

Adres obiektu budowlanego:	Miejscowość:	Powiat:
	Czechowice-Dziedzice	bielski

Część:	Nazwa rysunku:
PW	PROJEKT ZAGOSPODAROWA

ZESPÓŁ PROJEKTOWY

Funkcja:	Imię i Nazwisko:	Nr uprawnień:
Projektant:	inż. Jarosław SATERNUS	SLK/3039/PWOD,
Asystent projektanta:	mgr inż. Barbara FRANCUZ	–
Asystent projektanta:	inż. Michał WRÓBEL	–
Asystent projektanta:		–
Projektant sprawdzający:	mgr inż. Mariusz STĘPNIAK	SLK/0999/PWOD,

Projekt:	Skala:	Data:	Branża	Nr rys.:
178_11	1:500	08.2011	drogi	02_17