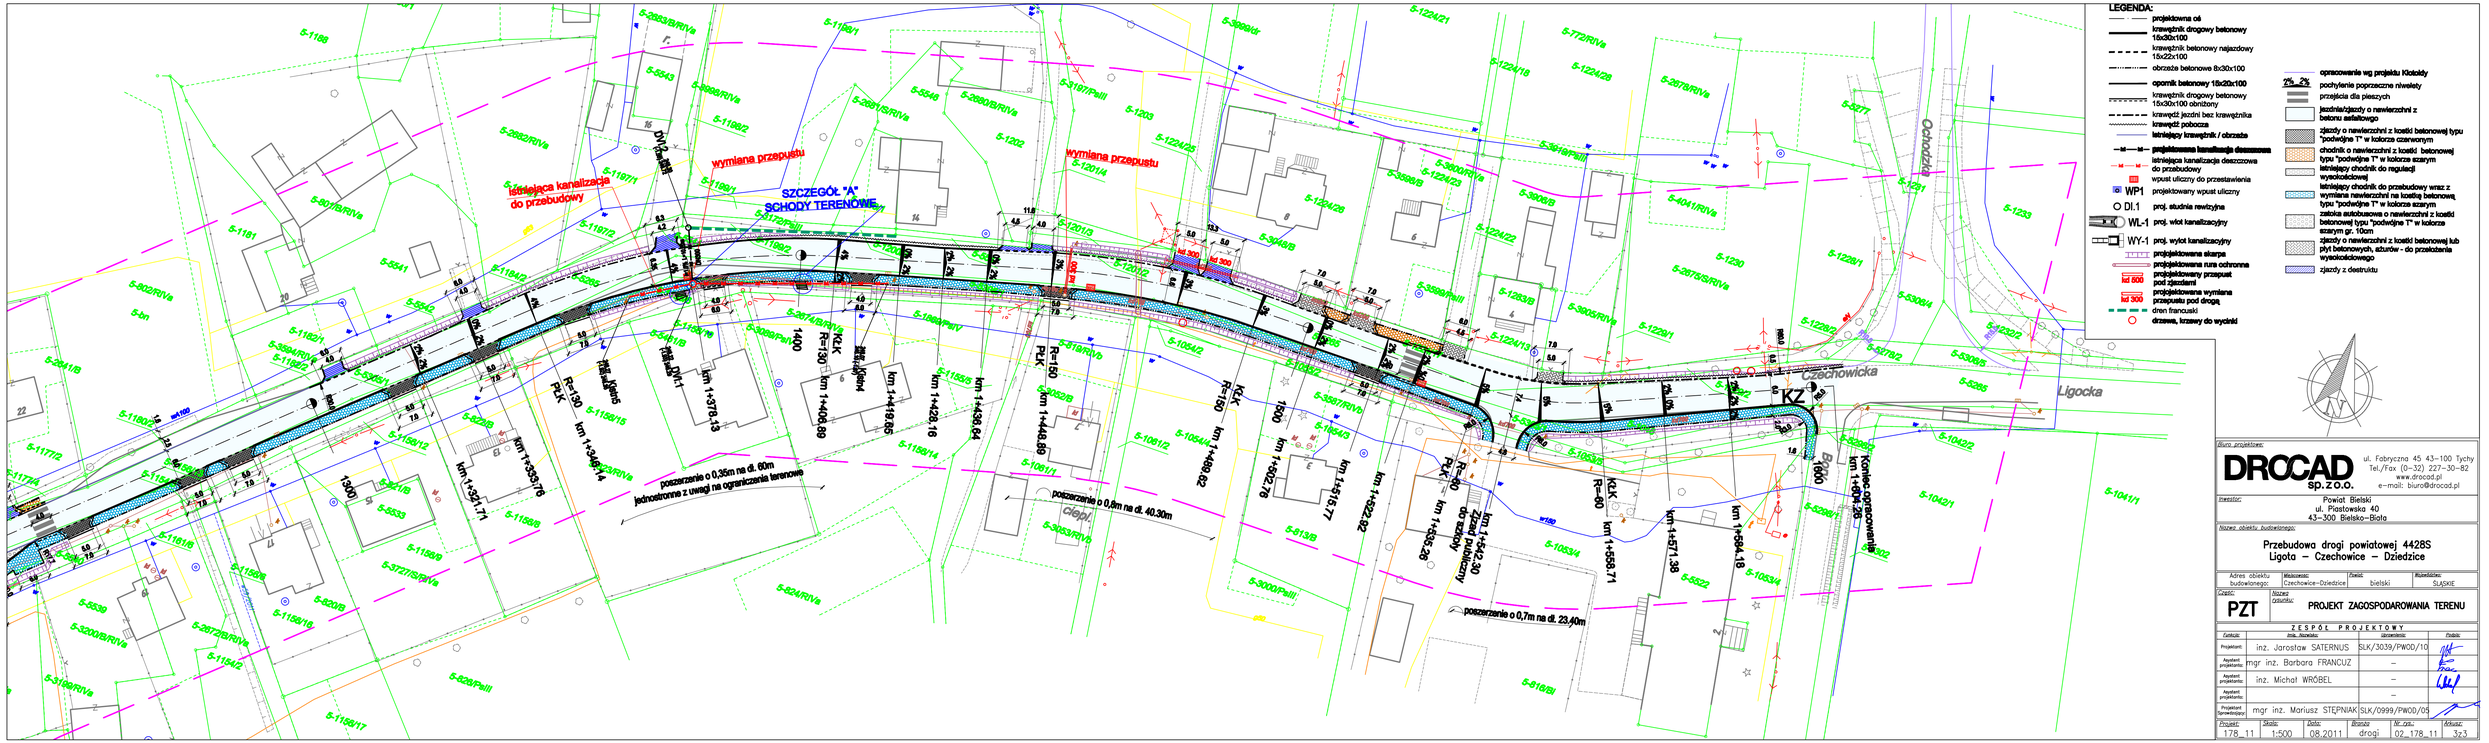

Biuro projektowe:

DROGAD sp. z o.o.

ul. Fabryczna 45 43-100 Tychy
Tel./Fax (0-32) 227-30-82
www.drocad.pl
e-mail: biuro@drocad.pl

Inwestor:
Powiat Bielski
ul. Piastowska 40
43-300 Bielsko-Biała

Nazwa obiektu budowlanego:

Przebudowa drogi powiatowej 4428S Ligota – Czechowice – Dziedzice

Adres obiektu budowlanego:	Miejscowość: Czechowice-Dziedzice	Powiat: bielski	Województwo: ŚLĄSKIE

Część: **PZT**

Nazwa opracowania: **PROJEKT ZAGOSPODAROWANIA TERENU**

ZESPÓŁ PROJEKTOWY

Funkcja	Imię, Nazwisko	Uprawnienia	Podpis
Projektant:	inż. Jarosław SATERNUS	SLK/3039/PWOD/10	
Asystent projektanta:	mgr inż. Barbara FRANCUZ	–	
Asystent projektanta:	inż. Michał WRÓBEL	–	
Asystent projektanta:		–	
Projektant Sprawdzający:	mgr inż. Mariusz STĘPNIAK	SLK/0999/PWOD/05	

Projekt:	Skala:	Data:	Branża	Nr. rys.:	Arkusz:
178_11	1:500	08.2011	drogi	02_178_11	3z3