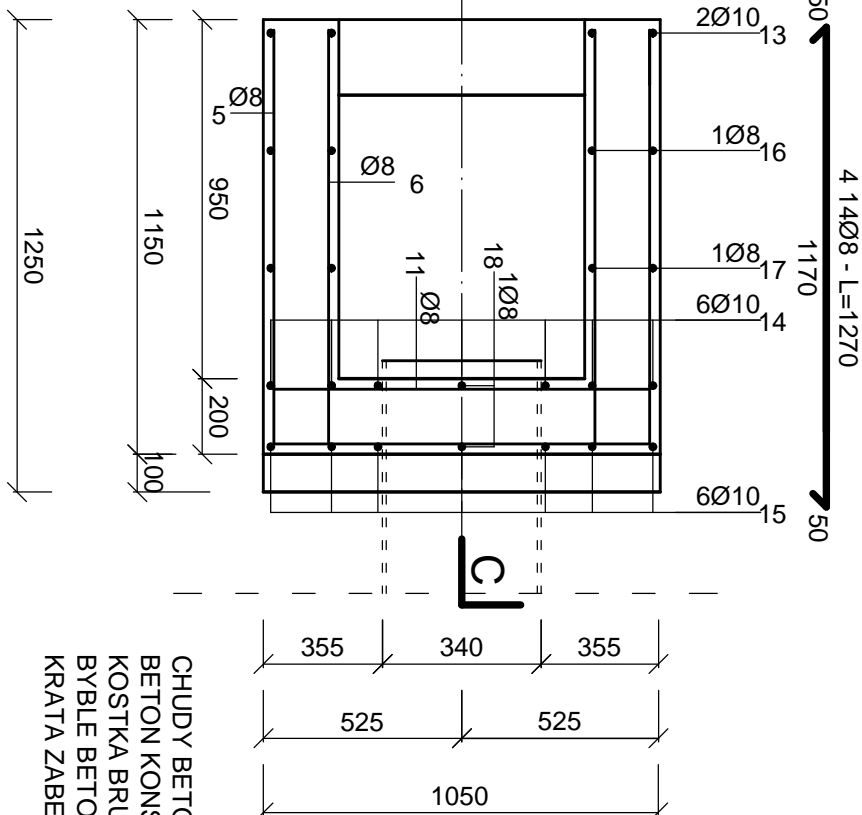
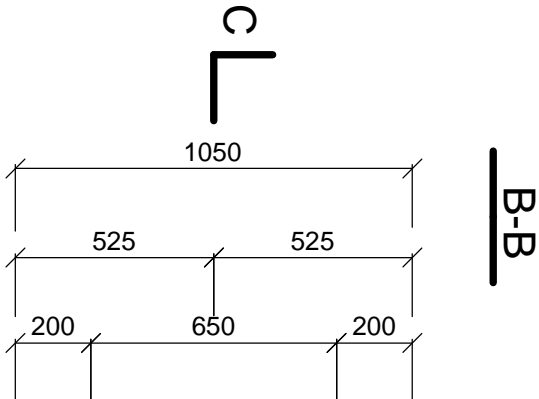
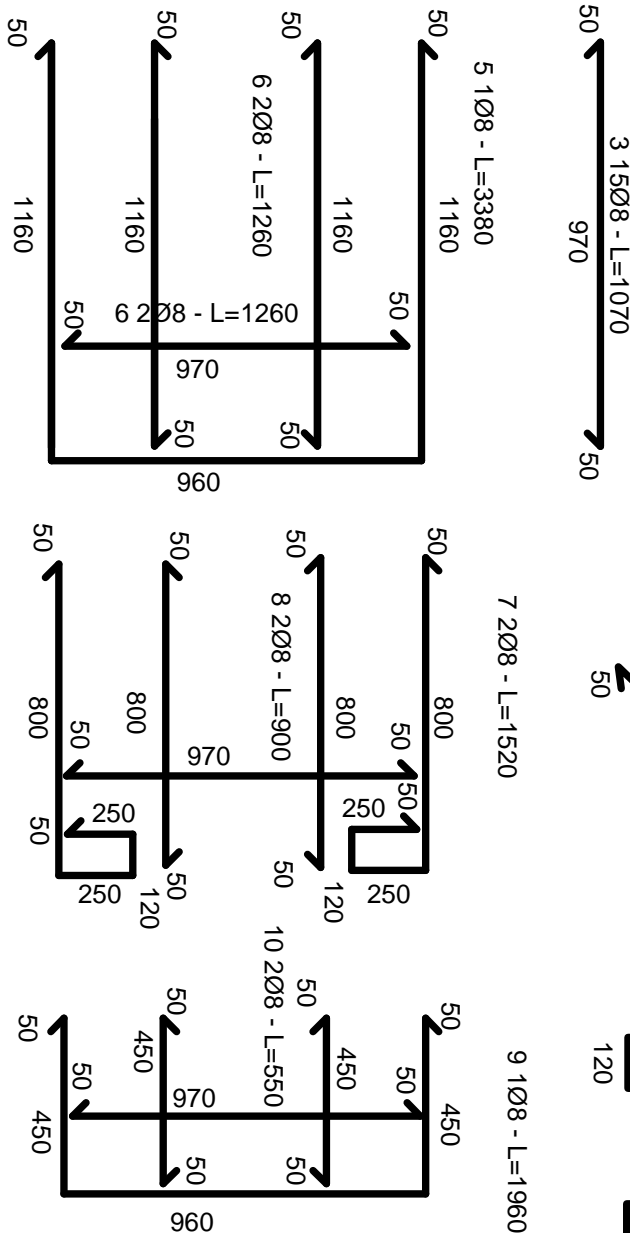

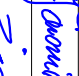




WYKAZ STALI		A - I		A - II	
NR	Ø	Ł	Ł	Ł	Ł
Ø	Ł	Ł	Ł	Ł	Ł
1	Ø8	7	1.58	11.1	
2	Ø8	7	1.48	10.4	
3	Ø8	15	1.07	16.1	
4	Ø8	14	1.27	17.8	
5	Ø8	1	3.38	3.4	
6	Ø8	2	1.26	2.5	
7	Ø8	2	1.52	3.0	
8	Ø8	2	0.90	2.0	
9	Ø8	1	1.96	2.0	
10	Ø8	2	0.55	1.1	
11	Ø8	10	1.07	10.7	
12	Ø8	8	0.90	7.2	
13	Ø10	4	1.77	7.1	
14	Ø10	6	1.44	8.6	
15	Ø10	6	1.41	8.5	
16	Ø8	2	1.34	2.7	
17	Ø8	2	1.64	3.3	
18	Ø8	1	1.42	1.4	
19	Ø8	1	0.94	1.0	
RAZEM MB				95.7	24.2
KGMB				0.395	0.617
RAZEM KG				37.8	15.0
OGÓŁEM KG				53	



CHUDY BETON B10
BETON KONSTR. B20
KOSTKA BRUKOWA GRANITOWA
BYBLE BETONOWE NA PODSYPCE CEM-PIASK 1:4
KRATA ZABEZPIECZAJĄCA WYLOT UCHYLNA ZAWIASOWA



Biurowie projektowe: DROCAD sp. z o.o. ul. Fabryczna 45 43-100 Tychy Tel./Fax (0-32) 227-30-82 www.drocod.pl e-mail: biuro@drocod.pl	
Inwestor: Powiat Bieleski ul. Piastowska 40 43-300 Bieleś-Biała	
Nazwa obiektu budowlanego: Przebudowa drogi powiatowej 4428S Ligota – Czechowice – Dziedzice	
Adres obiektu budowlanego: Czechowice	Miejscowość: Czechowice-Dziedzice
Część: PW	Forma: bieleśki
Nazwa Działki: WYLOT KANALIZACYJNY WY-2 – ZBRÓJENIE	Właściciel: SŁĄSKIE
Z E S P Ó Ł P R O J E K T O W Y	
Funckja: Projektant: mgr inż. Michał GRZYB Asystent projektanta: mgr inż. Marek JAROMIN Asystent projektanta: mgr inż. Grzegorz ŻOLNA	Uprawnienia: SLK/1938/PW05/07 – –
Podpis:   	Podpis: 
Projekt: 178_11	Skala: 1:50
Data: 04.2011	Strona: kon. deszczowa
Wz. rys.: 11	Arkusz: 121