


OZNACZENIE PROFILU:
POZIOM PORÓWNAWCZY

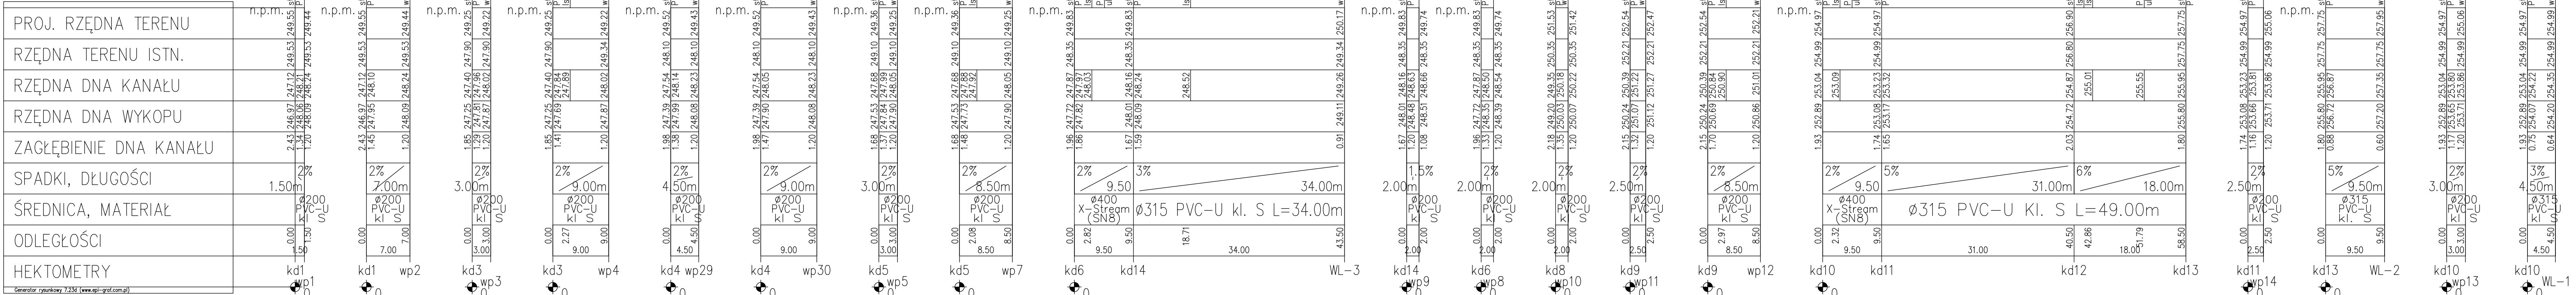

<i>Funkcja:</i>	<i>Imię, Nazwisko:</i>	<i>Uprawnienia:</i>	<i>Podpis:</i>
Projektował:	mgr inż. Michał Grzyb	SLK/1938/PWOS/07	
Sprawdził:	—	—	
Opracował:	mgr inż. Grzegorz Żołna		
<i>Inwestor:</i> POWIAT BIELSKI ul. Piastowska 40 43-300 Bielsko Biala		<i>Biuro projektowe:</i> DRG-CAD ul. Fabryczna 45 43-100 Tychy Tel./Fax (0-32) 227-30-82 www.drgcad.pl e-mail: biuro@drgcad.pl	
<i>Nazwa obiektu budowlanego:</i> Poprawa bezpieczeństwa na skrzyżowaniu drogi powiatowej nr 4444S Czechowice-Bestwina-Jawiszowice z drogą powiatową 4489S Kaniówek-Dankowice-Stara Wieś wraz z budowa chodnika przy drodze powiatowej nr 4444S w miejscowości Dankowice			
Adres obiektu budowlanego:	<i>Miejscowość:</i> Dankowice	<i>Powiat:</i> bielski	<i>Województwo:</i> śląskie
<i>Czas:</i> PBW		<i>Nazwa rysunku:</i> Profil kanalizacji deszczowej WY-1 —kd10	
<i>Projekt:</i> 63_08	<i>Skala:</i> 1:100 1:500	<i>Data:</i> 03.2009	<i>Nr rys.:</i> sanitarna 02
			<i>Arkusz:</i> 2/2

ERROR: syntaxerror
OFFENDING COMMAND: --nostringval--

STACK:

```
/Title  
( )  
/Subject  
(D:20090319105434+01'00')  
/ModDate  
( )  
/Keywords  
(PDFCreator Version 0.9.5)  
/Creator  
(D:20090319105434+01'00')  
/CreationDate  
(platani)  
/Author  
-mark-
```