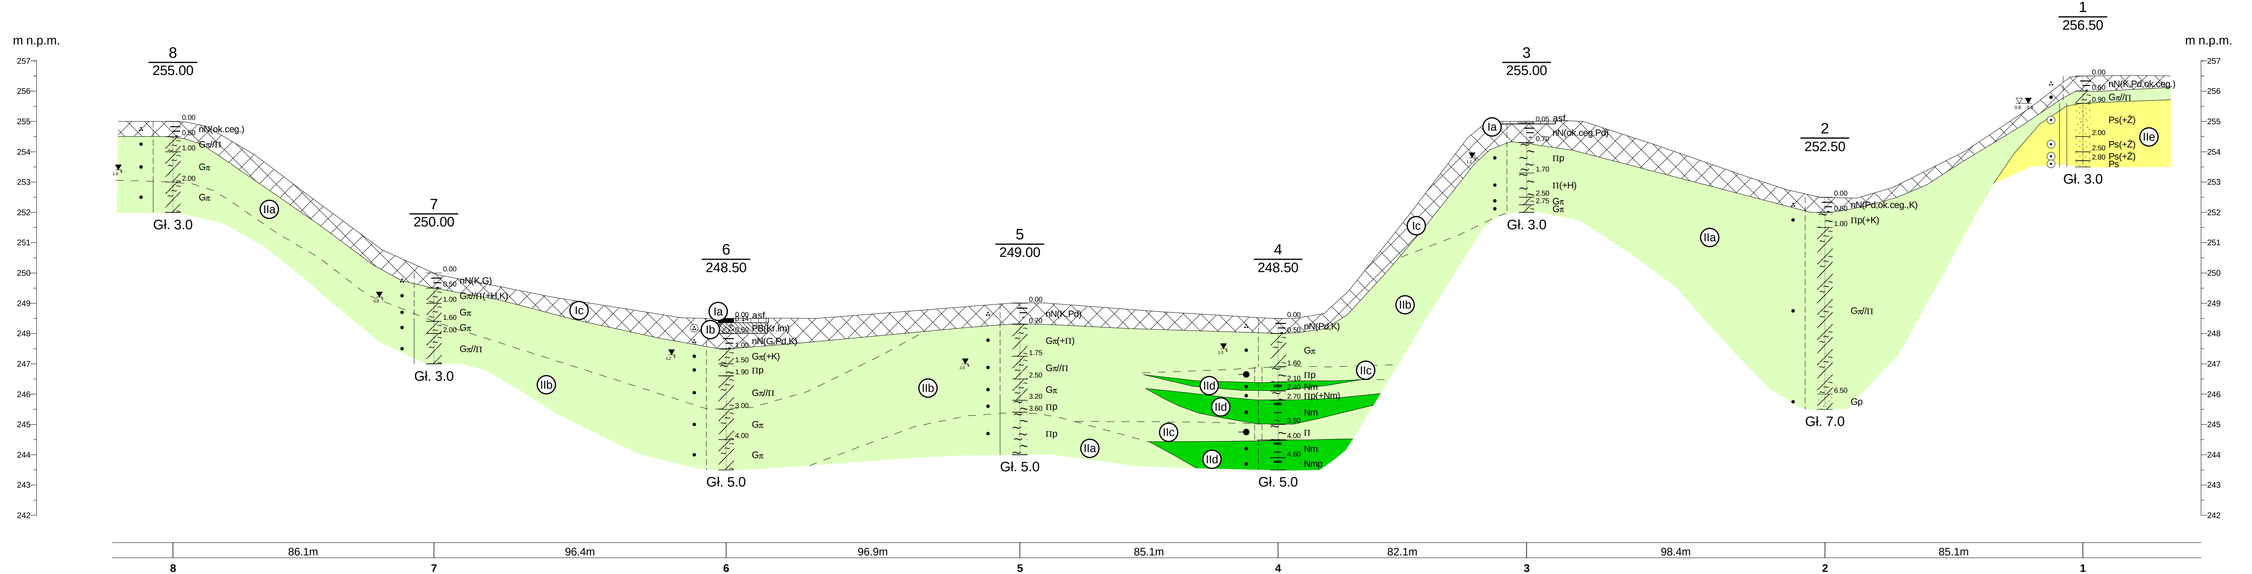

Firma Realizacyjna BAZET 43-250 Pawłowice; ul. Zjednoczenia 62a					Zał.Nr 3
ZLECENIODAWCA: DROCAD Sp. z o.o. Tychy ul. Fabryczna 45				DOKUMENTACJA BADAŃ GEOTECHNICZNYCH TEMAT: Poprawa bezp. ruchu na skrzyżowaniu drogi nr 4444S i 4489 wraz z budową chodnika przy drodze nr 4444S w Dankowicach	
	Data	Nazwisko	Podpis	Przekrój geotechniczny I --- I'	Skala 1: 1000/100
Opracował	01-2009	mgr inż. M. Wojdyła			

Rysunek wykonano programem "GeoStar"