Schemat przestawnej tymczasowej organizacji ruchu na czas prac budowalnych związanych z poszerzeniem jezdni (korytowanie, ułożenie podbudowy, w-wy wzmacniającej oraz wiążącej) do zastosowania na kolejnych odcinkach prac.

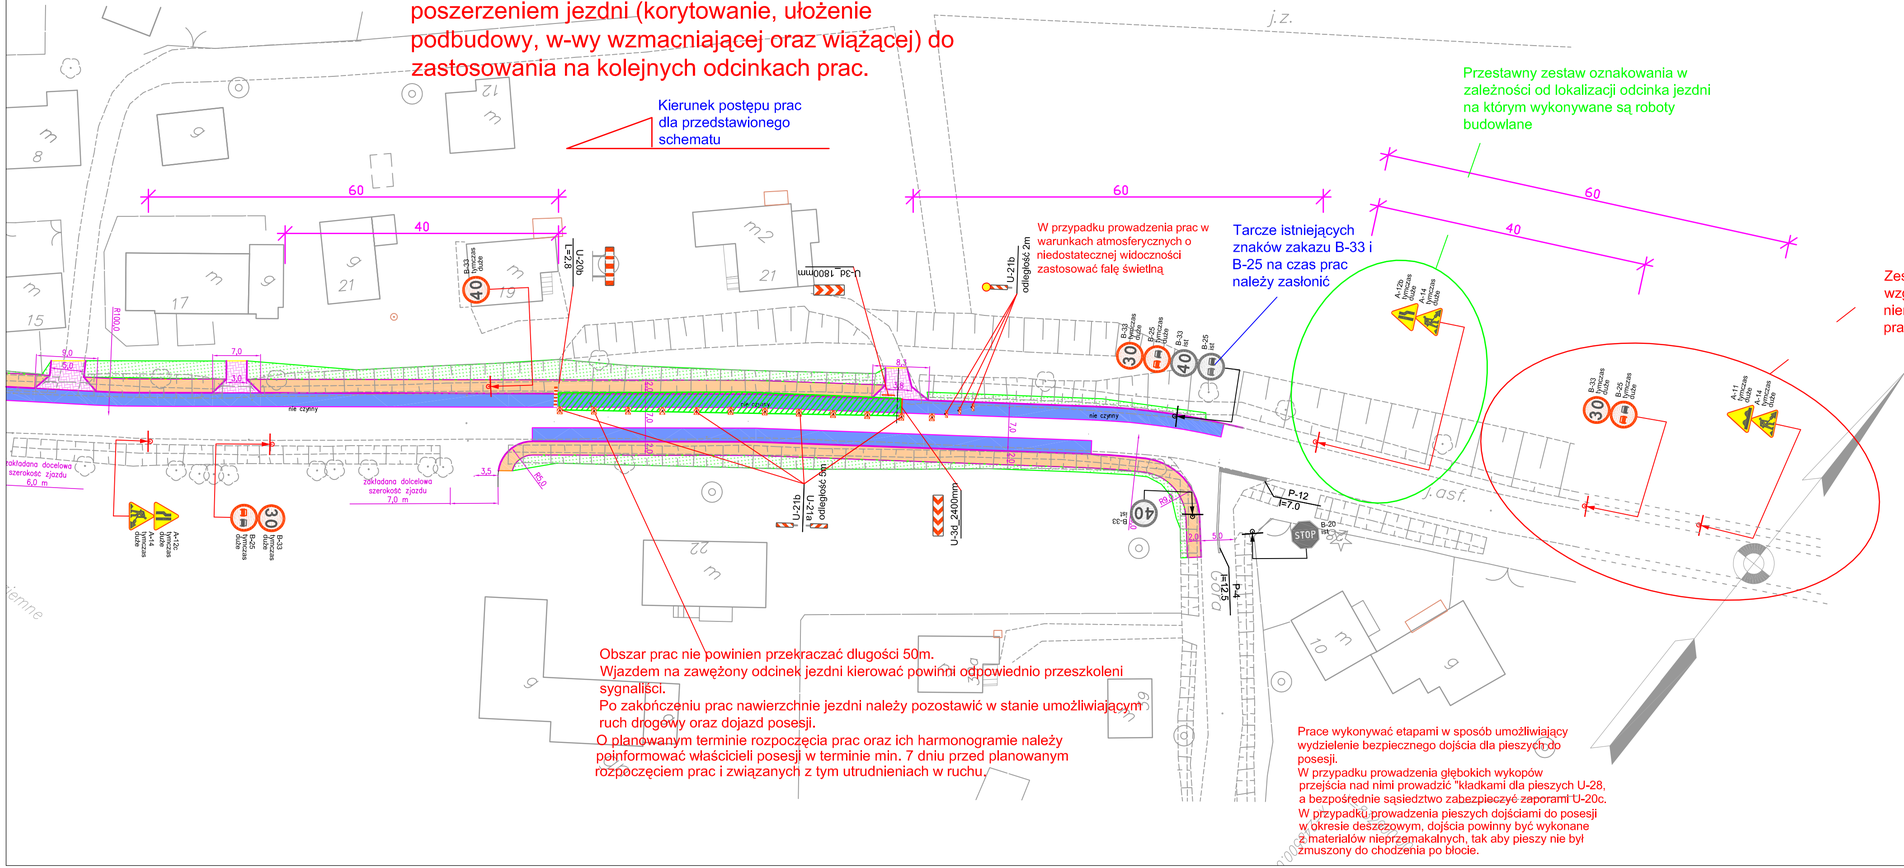

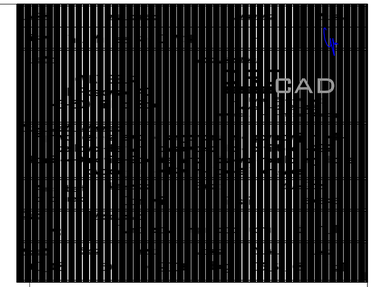

LEGENDA

- jezdnia – nawierzchnia bitumiczna (SMA)
- poszerzenie jezdni – beton asfaltowy
- zatoki autobusowe – nawierzchnia z kostki kamiennej
- przbrukowania, wyspa centralna, zatoki autobusowe – kostka kamienna
- skrzyżowania z drogami gminnymi
- zjazdy do posesji – kostka betonowa koloru szarego
- chodnik – kostka betonowa koloru żółtego
- zielen
- krawędzie projektowanej jezdni
- krawędzie najazdowe
- krawędzie projektowanego chodnika
- wymiary
- najazd na wyniesione przejście dla pieszych
- przebieg nowego ogrodzenia
- istniejące oznakowanie pionowe
- tymczasowe oznakowanie pionowe
- tymczasowe urządzenia bezpieczeństwa ruchu drogowego