PROJEKT ZAGOSPODAROWANIA TERENU - CZĘŚĆ IV

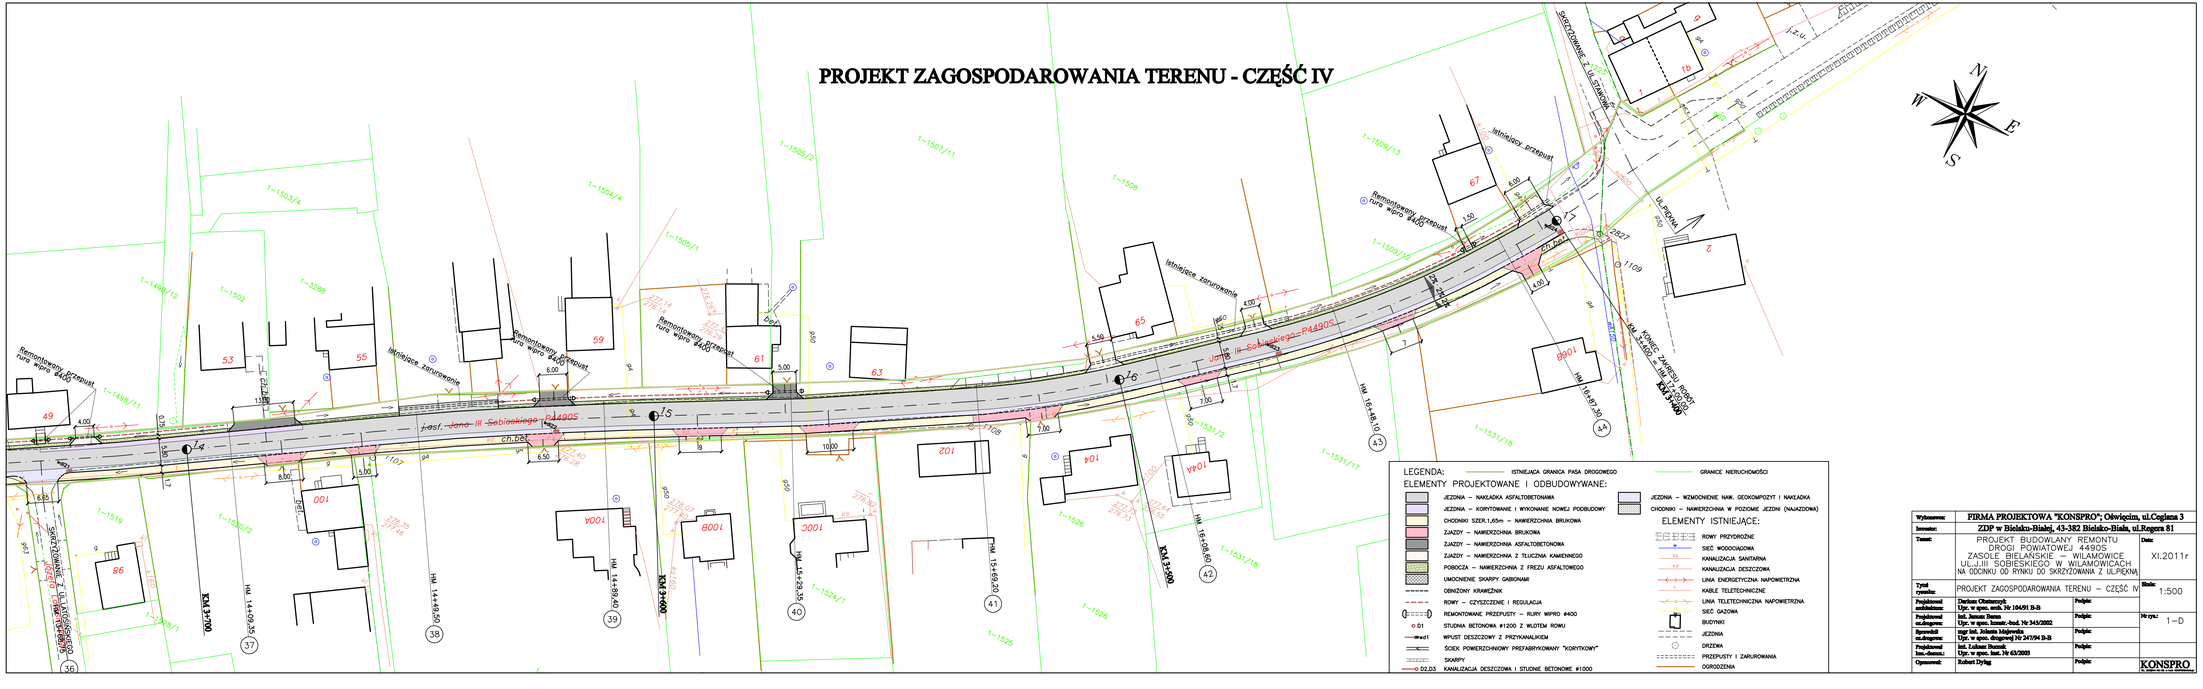

Wykonawca:	FIRMA PROJEKTOWA "KONSPRO"; Oświęcim, ul.Coglana 3		
Inwestor:	ZDP w Bielsku-Białej, 43-382 Bielsko-Biała, ul.Rogera 81		
Temat:	PROJEKT BUDOWLANY REMONTU DROGI POWIATOWEJ 4490S ZASOLE BIELAŃSKIE – WILAMOWICE UL.JIII SOBIESKIEGO W WILAMOWICACH NA ODCINKU OD RYNKU DO SKRZYŻOWANIA Z ULPIĘKNA	Data: XI.2011r	
Tytuł rysunku:	PROJEKT ZAGOSPODAROWANIA TERENU – CZĘŚĆ IV	Skala: 1:500	
Projektował: architektura:	Dariusz Ołmiarz; Upr. w spec. arch. Nr 104/91 B-B	Podpis:	
Projektował: st.drogowy:	Inż. Janusz Ziemba Upr. w spec. konstr.-bud. Nr 345/2002	Podpis:	Nr rys.: 1 – D
Sprawdził: st.drogowy:	mgr Inż. Jolanta Majewska Upr. w spec. drogowej Nr 247/94 B-B	Podpis:	
Projektował: Inst.-elektr.:	Inż. Łukasz Buszek Upr. w spec. Inst. Nr 63/2005	Podpis:	
Opracował:	Robert Dylag	Podpis:	KONSPRO