


PRZEKRÓJ TYPOWY V-V skala 1:20


(Hm 1+96,45-2+40,95 Hm 2+59,10-2+66,10 Hm 3+10,50-3+25,20 Hm 5+86,60-7+05,30 Hm 7+37,95-8+21,00 Hm 8+81,00-10+50,35
(Hm 10+81,35-11+12,35 Hm 11+79,70-11+97,50 Hm 13+25,65-13+68,75 Hm 14+24,95-17+35,00)

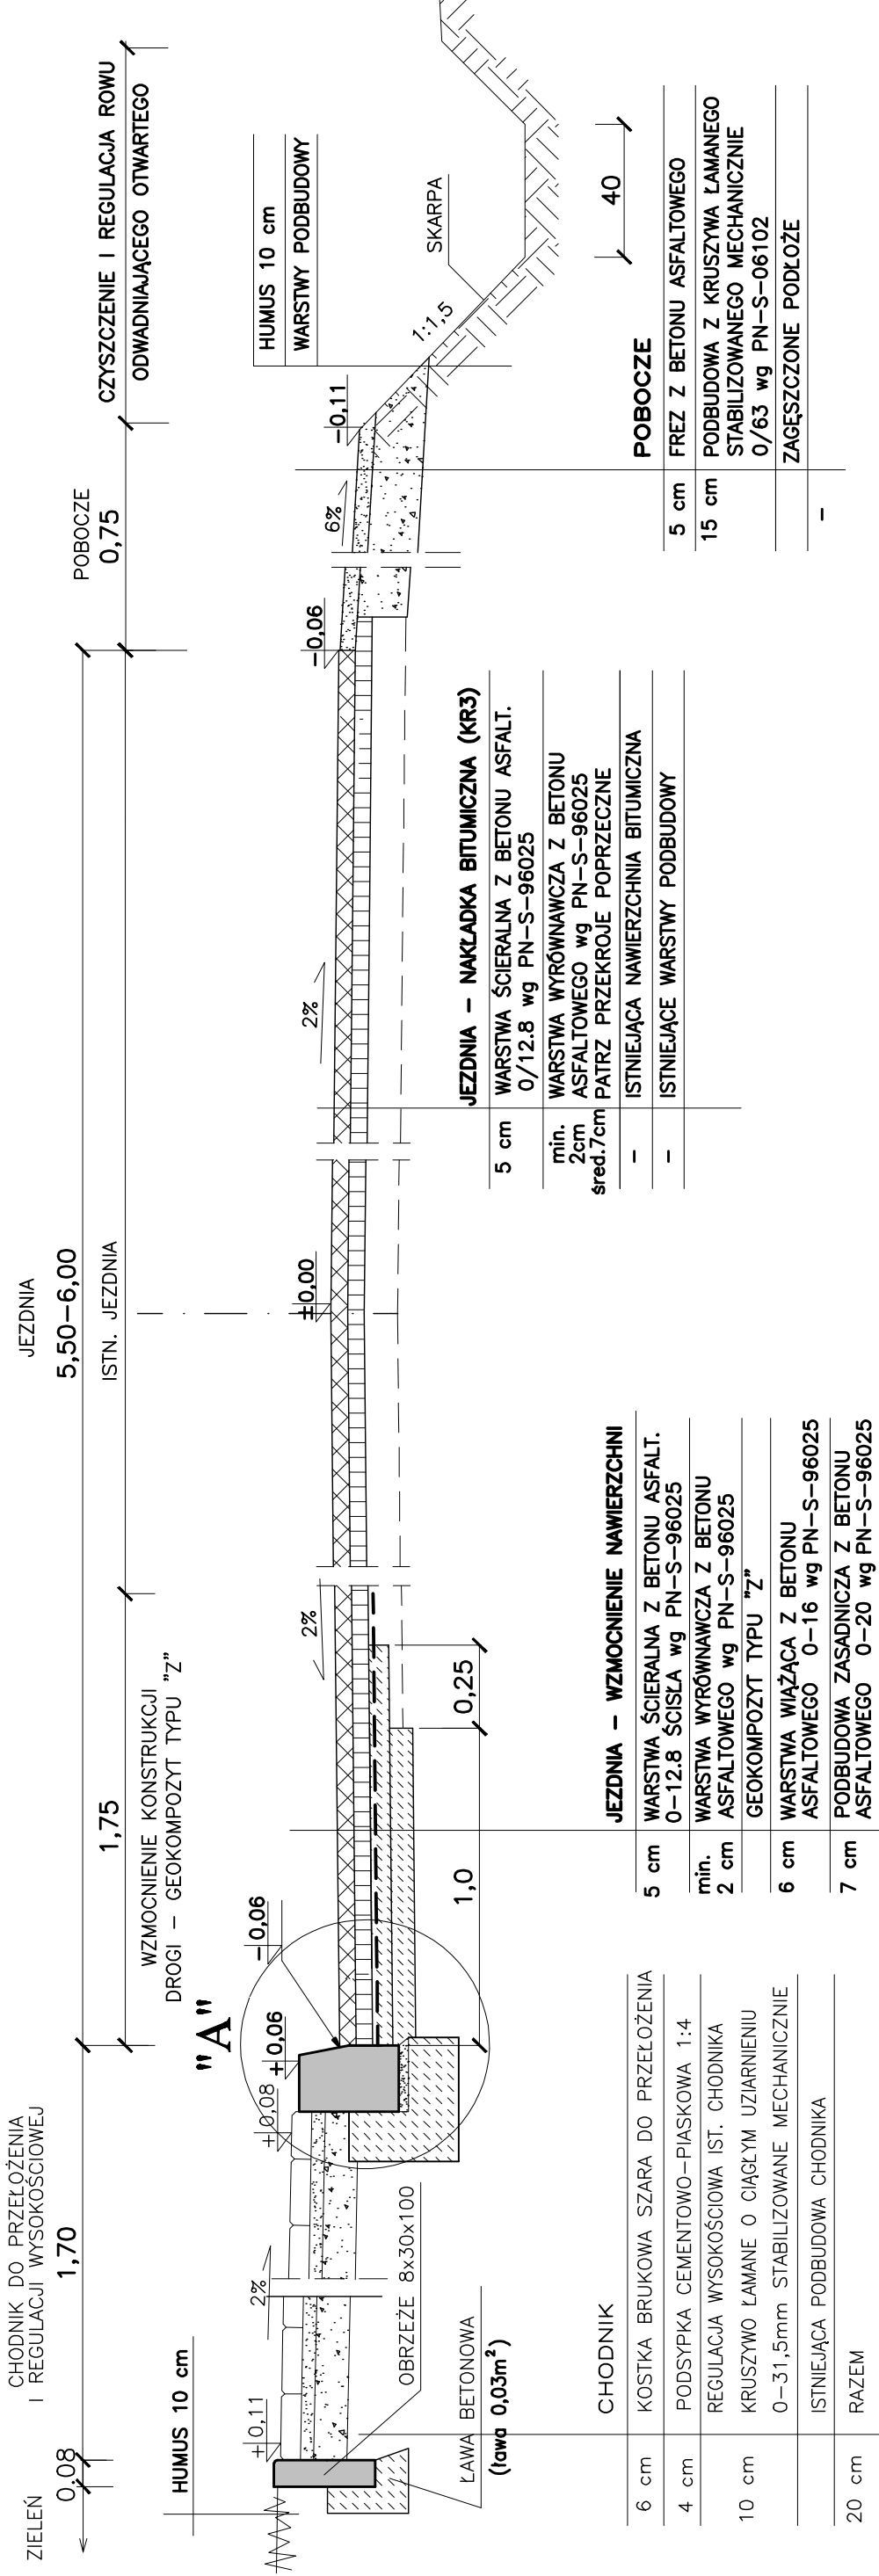

ELEMENTY TYPEWE
WG KPED.

Uwaga:

NA ODCINKU OD HM 10+81,35 DO HM 11+12,35 LEWOSTRONNIE ZJAZD + ZATOKA
(SZER. 3,0M)

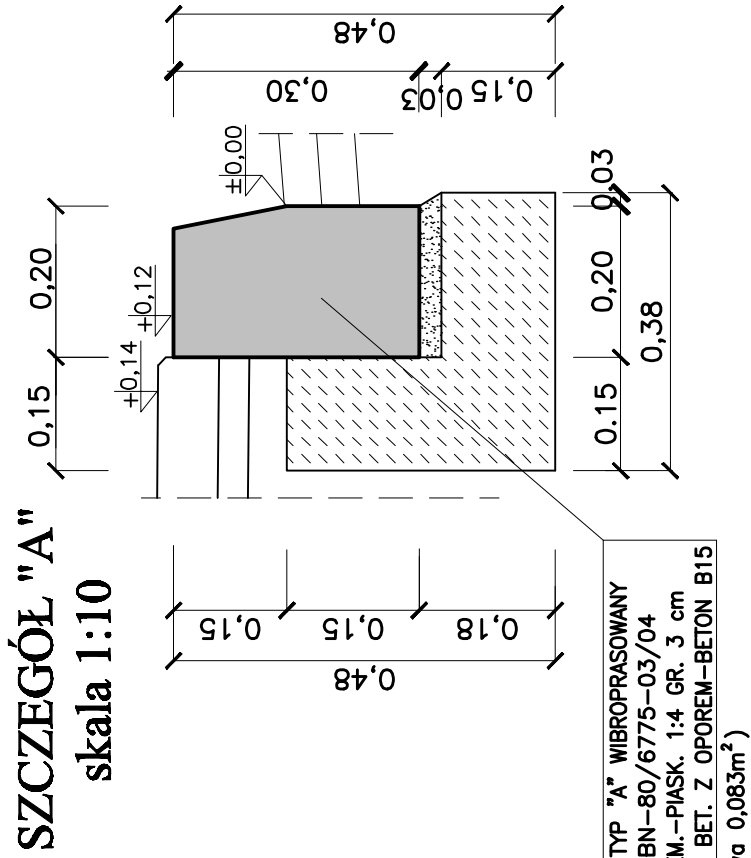

Wykonawca:	FIRMA PROJEKTOWA "KONSPRO", Oświęcim, ul.Ceglana 3		
Inwestor:	ZDP w Bielsku-Białej, 43-382 Bielsko-Biała, ul.Regera 81		
Temat:	PROJEKT BUDOWLANY REMONTU DROGI POWIATOWEJ 4490S ZASOLE BIELAŃSKIE – WILAMOWICE UL.J.III SOBIESKIEGO W WILAMOWICACH NA ODCINKU OD RYNKU DO SKRZYŻOWANIA Z UL.PIĘKNĄ	Data:	XI.2011r
Tytuł rytmiku:	PRZEKRÓJ TYPOWY V-V		Skala: 1:20
Projektował architektura:	Dariusz Obietarczyk Upr. w spec. arch. Nr 104/91 B-B	Podpis:	Nr rysa: 7
Projektował człowiecz:	inż. Janusz Baran Upr. w spec. konstr.-bud. Nr 345/2002	Podpis:	
Opracował:	Robert Dyląg	Podpis:	KONSPRO TEL. (033)44-22-99 i -98 KONSPRO@wp.pl