ZJAZD INDYWIDUALNY skala 1:50

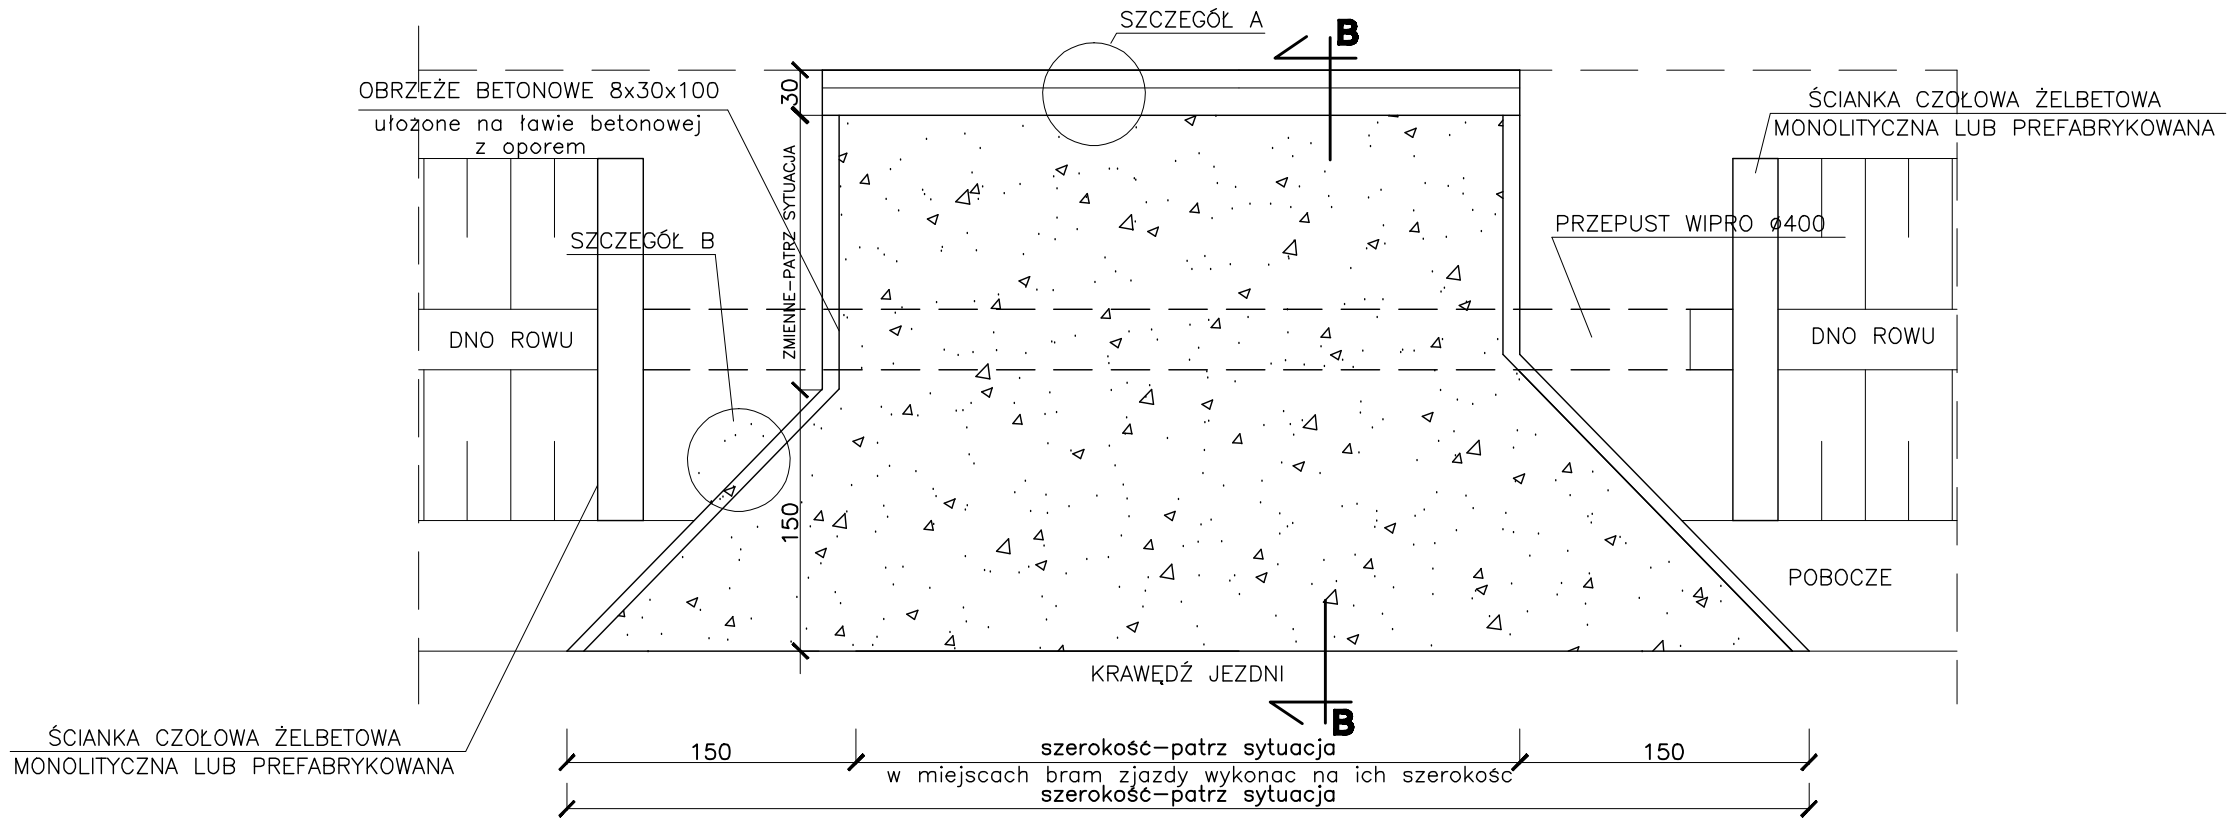

PRZEKRÓJ B-B

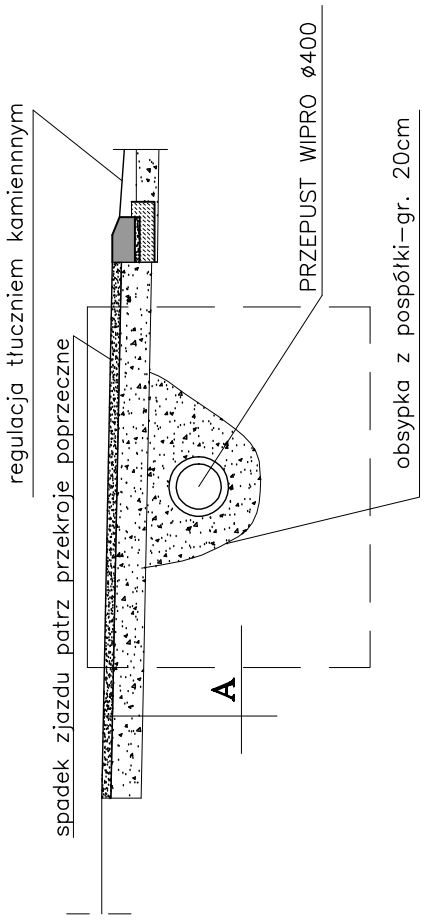

A	
	NAWIERZCHNIA PATRZ SYTUACJA
	KOSTKA BRUKOWA–8CM LUB WARSTWA ŚCIERALNA Z BETONU ASFALTOWEGO 0/12.8–4CM LUB KLINIEC KAMIENNY 0/4MM–4CM
25 cm	PODBUDOWA Z KRUSZYWA ŁAMANEGO
	STABILIZOWANEGO MECHANANICZNIE 0–63 mm
–	ZAGĘSZCZONE PODŁOŻE GRUNTOWE

SZCZEGÓŁ A skala 1:10

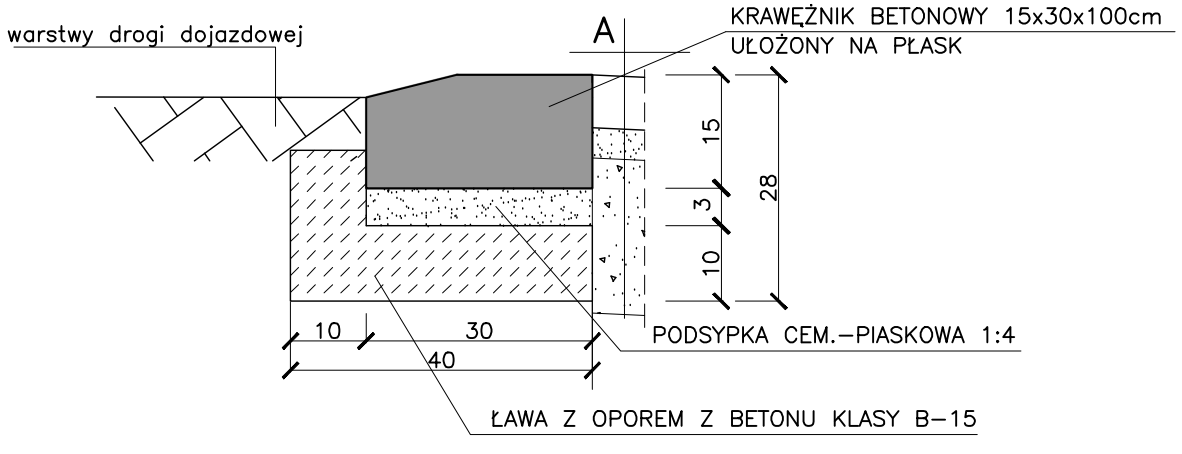

SZCZEGÓŁ B skala 1:10

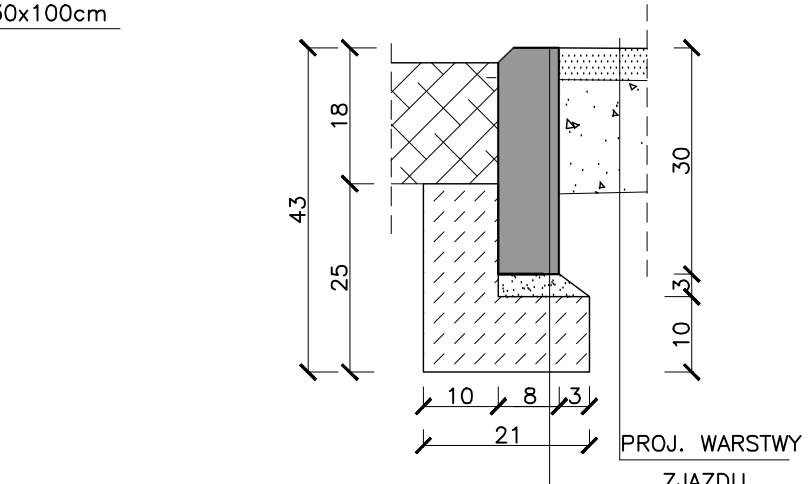

Uwaga:

1. Wymiary podano w centymetrach.
2. Usytuowanie zjazdu patrz plan sytuacyjny terenu.
3. Nawierzchnie zjazdu należy wykonać z materiału z którego zjazd został wykonany–jako odtworzenie.

Wykonawca:	FIRMA PROJEKTOWA "KONSPRO"; Oświęcim, ul.Ceglana 3		
Inwestor:	ZDP w Bielsku-Białej, 43-382 Bielsko-Biała, ul.Regera 81		
Temat:	PROJEKT BUDOWLANY REMONTU DROGI POWIATOWEJ 4490S ZASOLE BIELAŃSKIE – WILAMOWICE UL.J.III SOBIESKIEGO W WILAMOWICACH NA ODCINKU OD RYNKU DO SKRZYŻOWANIA Z UL.PIĘKNĄ		Data: XI.2011r
Tytuł rysunku:	ZJAZD Z PRZEPUSTEM		Skala: 1:50:10
Projektował architektura:	Dariusz Obstarczyk Upr. w spec. arch. Nr 104/91 B-B	Podpis:	Nr rys.: 9B
Projektował oz.drogowe:	inż. Janusz Baran Upr. w spec. konstr.-bud. Nr 345/2002	Podpis:	
Opracował:	Robert Dylag	Podpis:	KONSPRO