PRZEKRÓJ POPRZECZNY NR9 (HM 3+22,95)

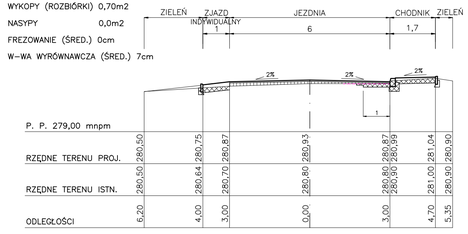

PRZEKRÓJ POPRZECZNY NR10 (HM 3+62,70)

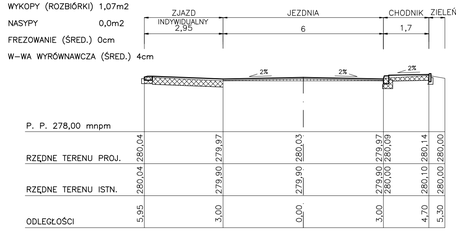

PRZEKRÓJ POPRZECZNY NR11 (HM 3+96,90)

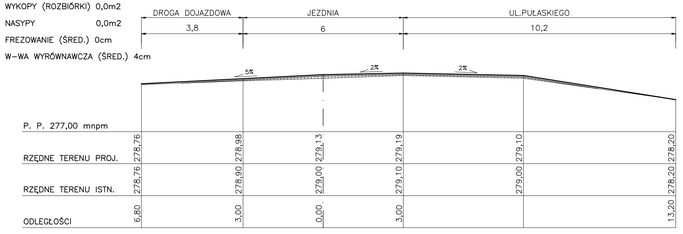

PRZEKRÓJ POPRZECZNY NR12 (HM 4+31,50)

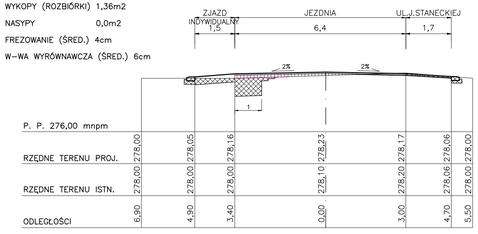

PRZEKRÓJ POPRZECZNY NR13 (HM 4+70,85)

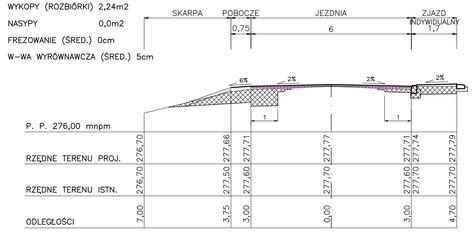

PRZEKRÓJ POPRZECZNY NR14 (HM 4+99,40)

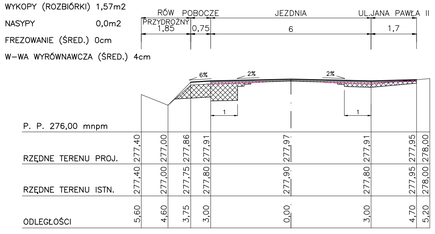

PRZEKRÓJ POPRZECZNY NR15 (HM 5+39,70)

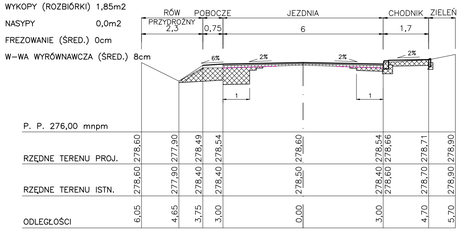

PRZEKRÓJ POPRZECZNY NR16 (HM 5+75,15)

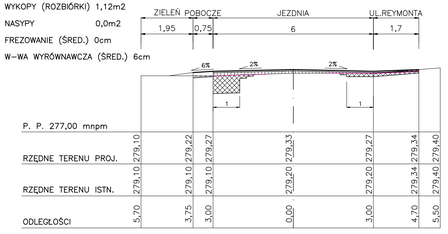

Wykonawca:	FIRMA PROJEKTOWA "KONSPRO"; Oświęcim, ul.Ceglana 3		
Inwestor:	ZDP w Bielsku-Białej, 43-382 Bielsko-Biała, ul.Regera 81		
Temat:	PROJEKT BUDOWLANY REMONTU DROGI POWIATOWEJ 4490S ZASOLE BIELAŃSKIE – WILAMOWICE UL.J.III SOBIESKIEGO W WILAMOWICACH NA ODCINKU OD RYNKU DO SKRZYŻOWANIA Z UL.PIĘKNA		Data: XI.2011r
Tytuł rysunku:	PRZEKROJE POPRZECZNE 9–16		Skala: 1:100
Projektował architektura:	Dariusz Obstarczyk Upr. w spec. arch. Nr 104/91 B-B	Podpis:	Nr rys.: 11
Projektował ex.drogowe:	inż. Janusz Barna Upr. w spec. konstr.-bud. Nr 345/2002	Podpis:	
Opracował:	Robert Dylag	Podpis:	KONSPRO