PRZEKRÓJ A–A

PRZEKRÓJ B–B

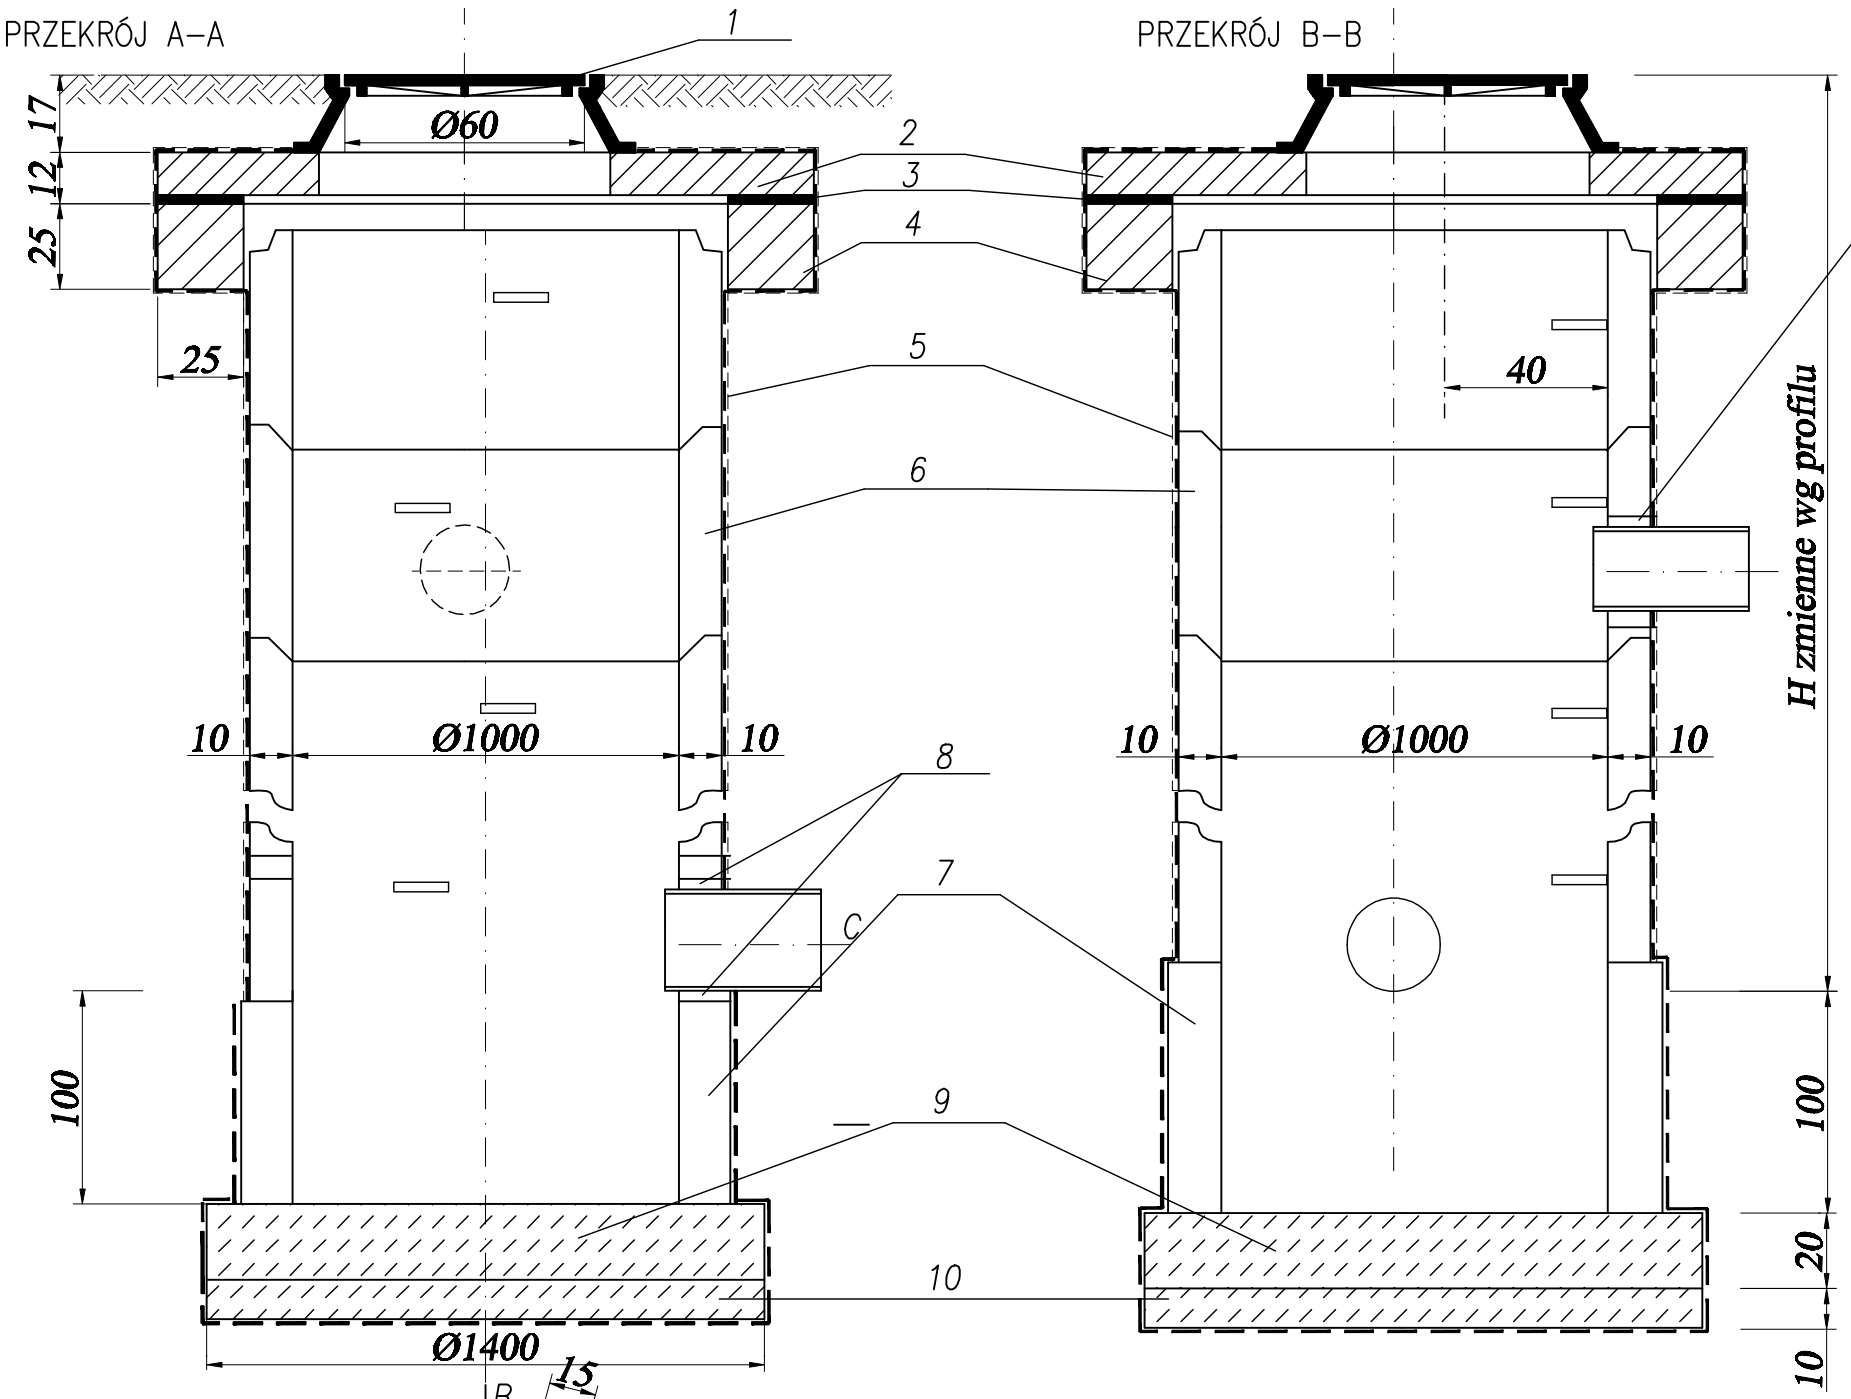

PRZEKRÓJ C–C

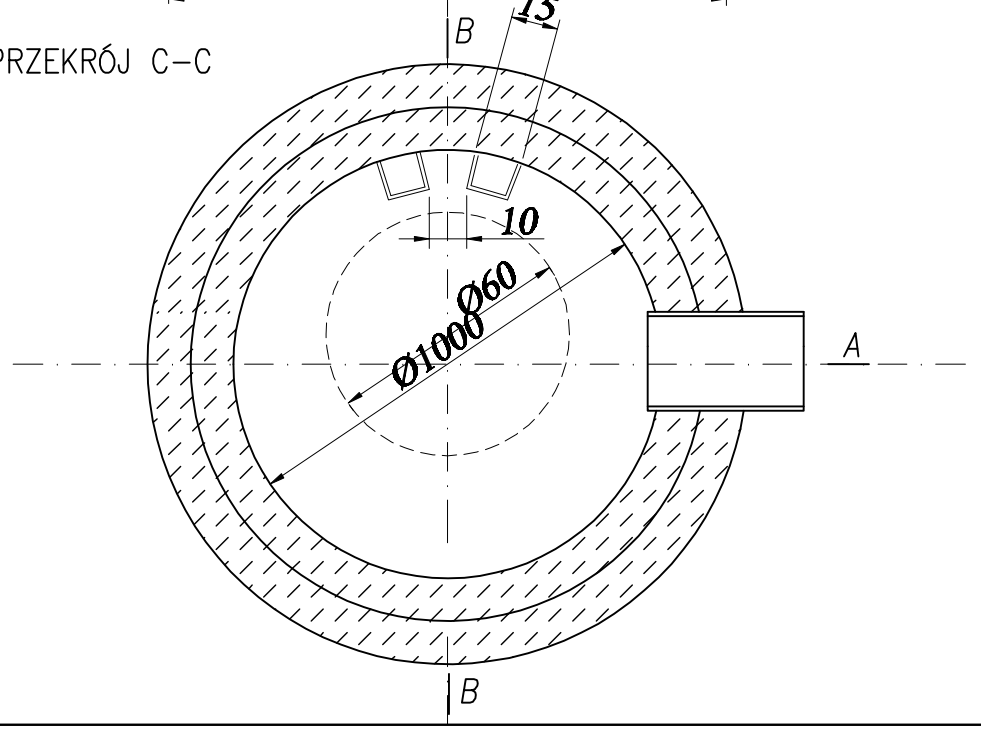

Projektowane kanały
Tuleja ochronna z uszczelką

1. Żeliwny właz kanałowy /PN–H–74051–2/
2. Płyta pokrywowa pod właz
3. Zaprawa cementowa
4. Pierścień odciążający
5. Izolacja bitumiczna x2
6. Kręgi betonowe
7. Ściana na mokro, beton B–20
8. Uszczelnienie typowe
9. Beton B–20
10. Beton B–10

Wykonawca:	**FIRMA PROJEKTOWA "KONSPRO"; Oświęcim, ul.Ceglana 3**		
Inwestor:	**ZDP w Bielsku-Białej, 43-382 Bielsko-Biała, ul.Regera 81**		
Temat:	PROJEKT BUDOWLANY REMONTU DROGI POWIATOWEJ 4490S ZASOLE BIELAŃSKIE – WILAMOWICE UL.J.III SOBIESKIEGO W WILAMOWICACH NA ODCINKU OD RYNKU DO SKRZYŻOWANIA Z UL.PIĘKNĄ		**Data:** XI.2011r
Tytuł rysunku:	STUDNIA BETONOWA ø1000 Z OSADNIKIEM – SCHEMAT		**Skala:** 1:20
Projektował architektura:	**Dariusz Obstarczyk** **Upr. w spec. arch. Nr 104/91 B-B**	**Podpis:**	**Nr rys.:** 16
Projektował cz.drogowa:	**inż. Janusz Baran** **Upr. w spec. konstr.-bud. Nr 345/2002**	**Podpis:**	
Projektował kan.-deszcz.:	**inż. Łukasz Buczek** **Upr. w spec. inst. Nr 63/2003**	**Podpis:**	
Opracował:	**Robert Dylag**	**Podpis:**	KONSPRO TEL. (033)844–02–09; e–mail: KONSPRO@interia.pl