


PRZEKRÓJ PRZEZ KANAŁ DESZCZOWY

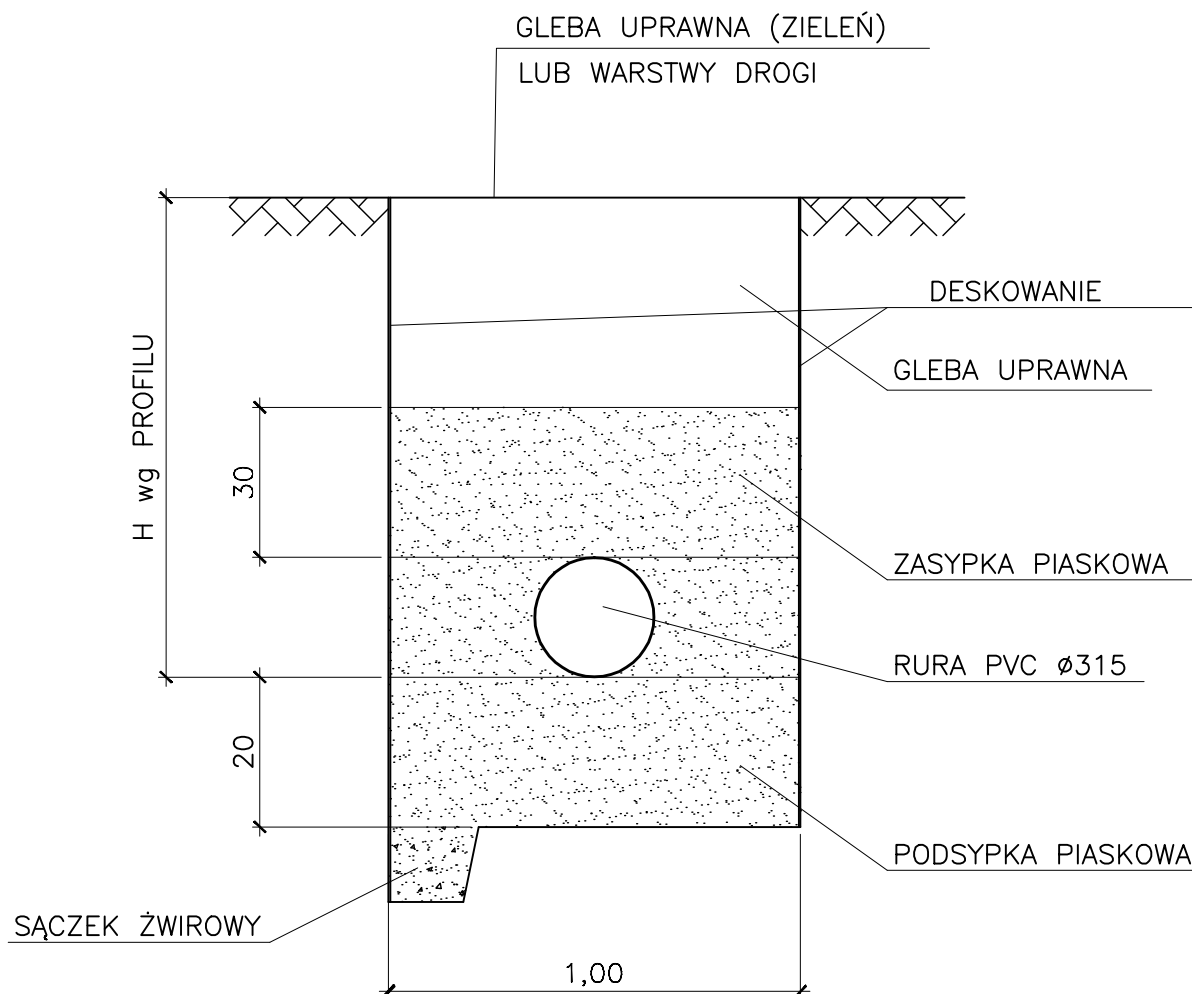

Wykonawca:	FIRMA PROJEKTOWA "KONSPRO"; Oświęcim, ul.Ceglana 3		
Inwestor:	ZDP w Bielsku-Białej, 43-382 Bielsko-Biała, ul.Regera 81		
Temat:	PROJEKT BUDOWLANY REMONTU DROGI POWIATOWEJ 4490S ZASOLE BIELAŃSKIE – WILAMOWICE UL.J.III SOBIESKIEGO W WILAMOWICACH NA ODCINKU OD RYNKU DO SKRZYŻOWANIA Z UL.PIĘKNĄ	Data:	XI.2011r
Tytuł rysunku:	PRZEKRÓJ PRZEZ KANAŁ DESZCZOWY		Skala: 1:20
Projektował architektura:	Dariusz Obstarczyk Upr. w spec. arch. Nr 104/91 B-B	Podpis:	Nr rya: 18
Projektował cz.drogowa:	inż. Janusz Baran Upr. w spec. konstr.-bud. Nr 345/2002	Podpis:	
Projektował kan.-deszcz.:	inż. Łukasz Buczek Upr. w spec. inst. Nr 63/2003	Podpis:	
Opracował:	Robert Dylag	Podpis:	KONSPRO TEL. (033)644-02-05; e-mail: KONSPRO@interia.pl