


TYPOWY WPUST ULICZNY **skala 1:20**

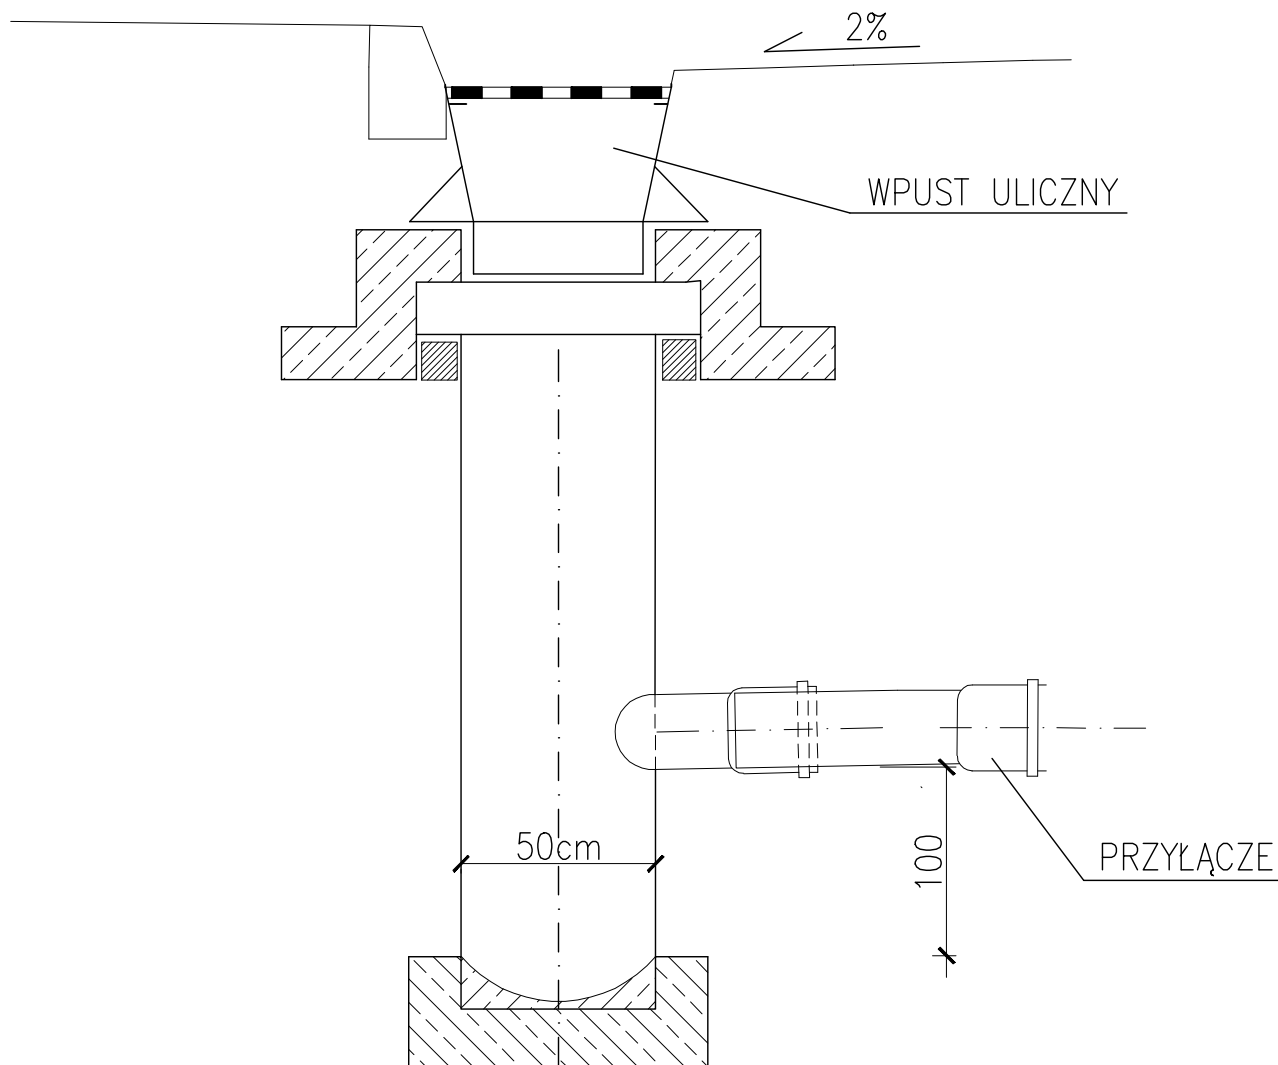

Wykonawca:	FIRMA PROJEKTOWA "KONSPRO"; Oświęcim, ul.Ceglana 3		
Inwestor:	ZDP w Bielsku-Białej, 43-382 Bielsko-Biała, ul.Regera 81		
Temat:	PROJEKT BUDOWLANY REMONTU DROGI POWIATOWEJ 4490S ZASOLE BIELAŃSKIE – WILAMOWICE UL.J.III SOBIESKIEGO W WILAMOWICACH NA ODCINKU OD RYNKU DO SKRZYŻOWANIA Z UL.PIĘKNĄ		Data: XI.2011r
Tytuł rysunku:	WPUST DESZCZOWY – SCHEMAT		Skala: 1:20
Projektował architektura:	Dariusz Obstarczyk Upr. w spec. arch. Nr 104/91 B-B	Podpis:	Nr rya: 19
Projektował cz.drogowa:	inż. Janusz Baran Upr. w spec. konstr.-bud. Nr 345/2002	Podpis:	
Opracował:	Robert Dyląg	Podpis:	KONSPRO <small>TEL. (033)644-02-09; e-mail: KONSPRO@interia.pl</small>