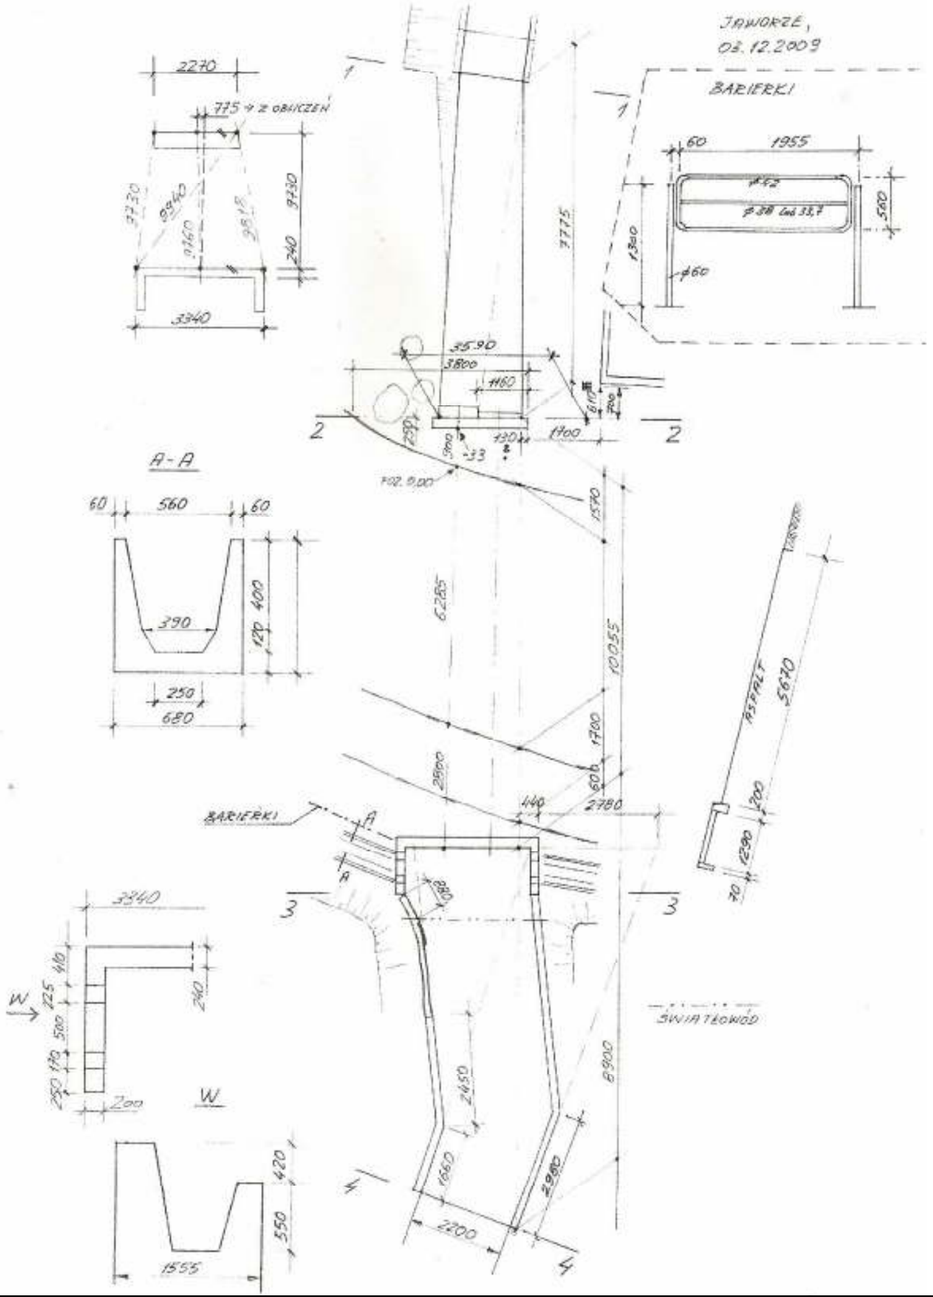

UWAGI:

1. Rysunek rozpatrywać łącznie z całą dokumentacją.

Inwestor:	ZARZĄD DRÓG POWIATOWYCH W BIELSKU BIAŁEJ 43-382 BIELSKO – BIAŁA, UL. REGERA 81			
Rodzaj projektu:	PROJEKT WYKONAWCZY		Data:	06.2011
Branża:	OBIEKTY MOSTOWE	Budowla: (nazwa, adres)	PRZEBUDOWA PRZEPUSTU W CIĄGU DROGI POWIATOWEJ 4414S UL. SŁONECZNA W JAWORZU WRAZ Z REGULACJĄ POTOKU	
Obiekt:	PRZEPUST			
Tytuł rysunku:	SZKIC INWENTARYZACYJNY		Nr rys.: PW-03	Skala: 1:100; 1:50
Funkcja:	Tytuł, imię i nazwisko	Specjalność	Nr Uprawnień	Podpis
Projektant:	mgr inż. Lech Marcisz	mosty	102/89 B-B	
Opracował:	mgr inż. Lucjan Gołaś			
Sprawdzający:	mgr inż. Andrzej Zaniat	mosty	RNB-W-U-7342/77/98	