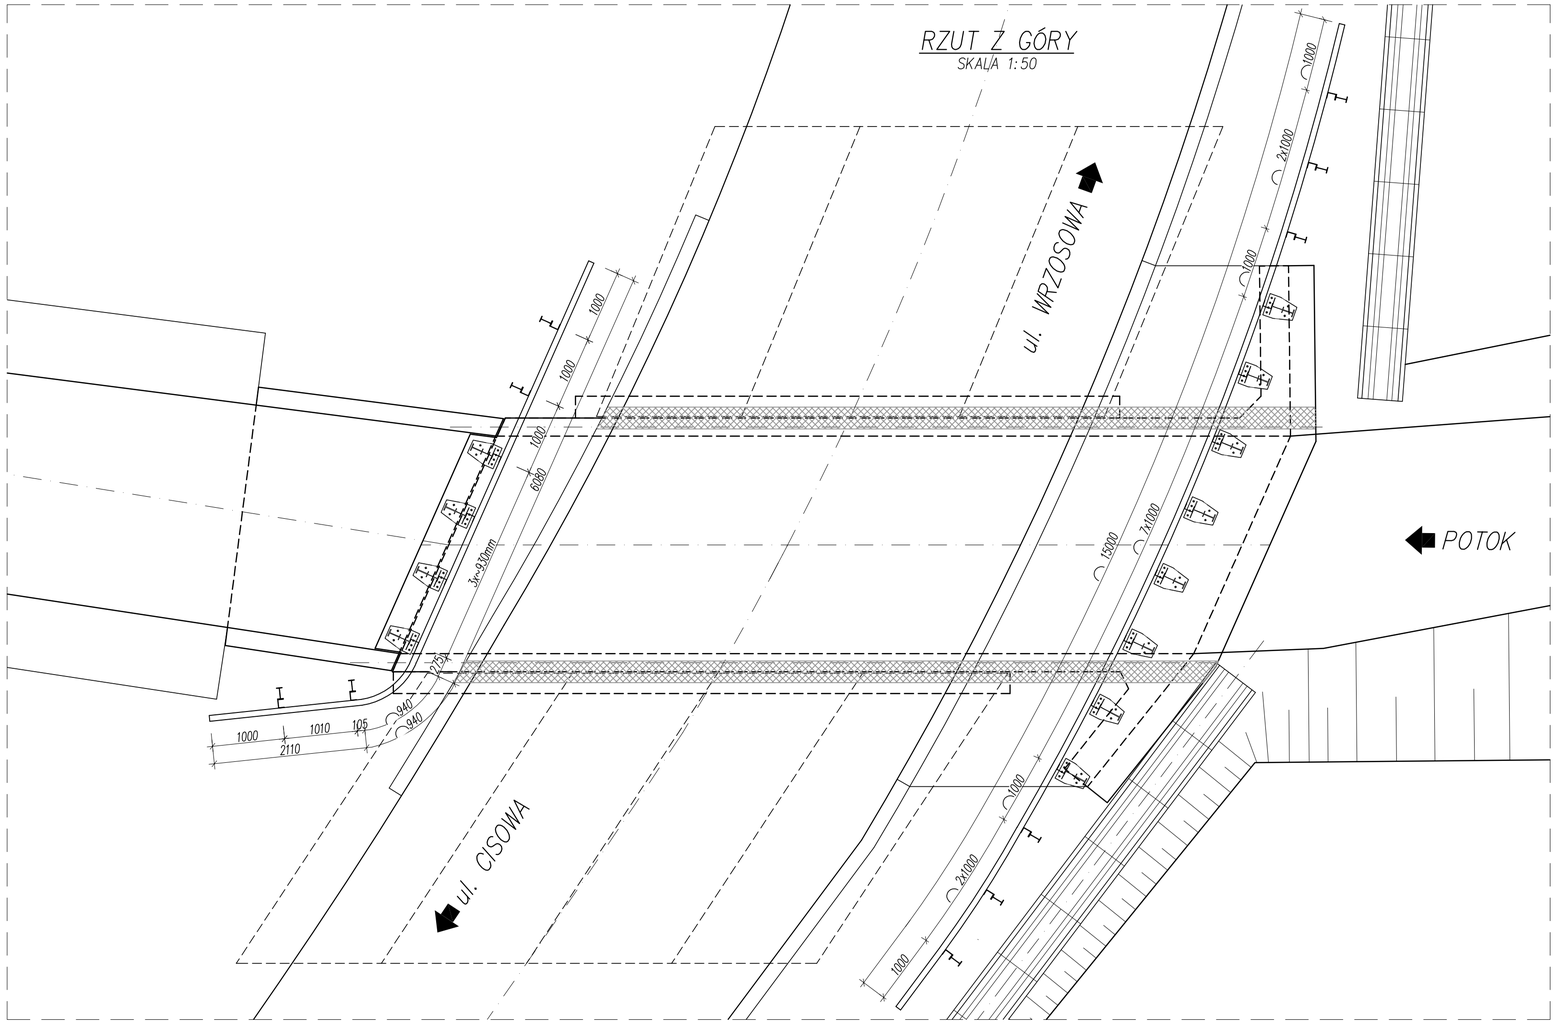

Słupek barieroporęczy typu sztywnego

Słupek bariery energochłonnej wbijany

Taśma profilowa

Zestawienie elementów:

- Słupek barieroporęczy : 12 szt.
- Słupek bariery : 10 szt.
- Taśma profilowa : 24,13 mb

Inwestor:	ZARZĄD DRÓG POWIATOWYCH W BIELSKU BIAŁEJ 43-382 BIELSKO – BIAŁA, UL. REGERA 81			
Rodzaj projektu:	PROJEKT WYKONAWCZY			Data: 06.2011
Branża: OBIEKTY MOSTOWE	Budowla: (nazwa, adres)	PRZEBUDOWA PRZEPUSTU W CIĄGU DROGI POWIATOWEJ 4414S UL. SŁONECZNA W JAWORZU WRAZ Z REGULACJĄ POTOKU		
Obiekt:	PRZEPUST			
Tytuł rysunku:	SCHEMAT ROZMIESZCZENIA BARIEROPOREĘCZY		Nr rys.: PW-14	Skala: 1:50
Funkcja:	Tytuł, imię i nazwisko	Specjalność	Nr Uprawnień	Podpis
Projektant:	mgr inż. Lech Marcisz	mosty	102/89 B-B	
Opracował:	mgr inż. Małgorzata Podstawska			
Sprawdzający:	mgr inż. Andrzej Zaniat	mosty	RNB-W-U-7342/77/98	