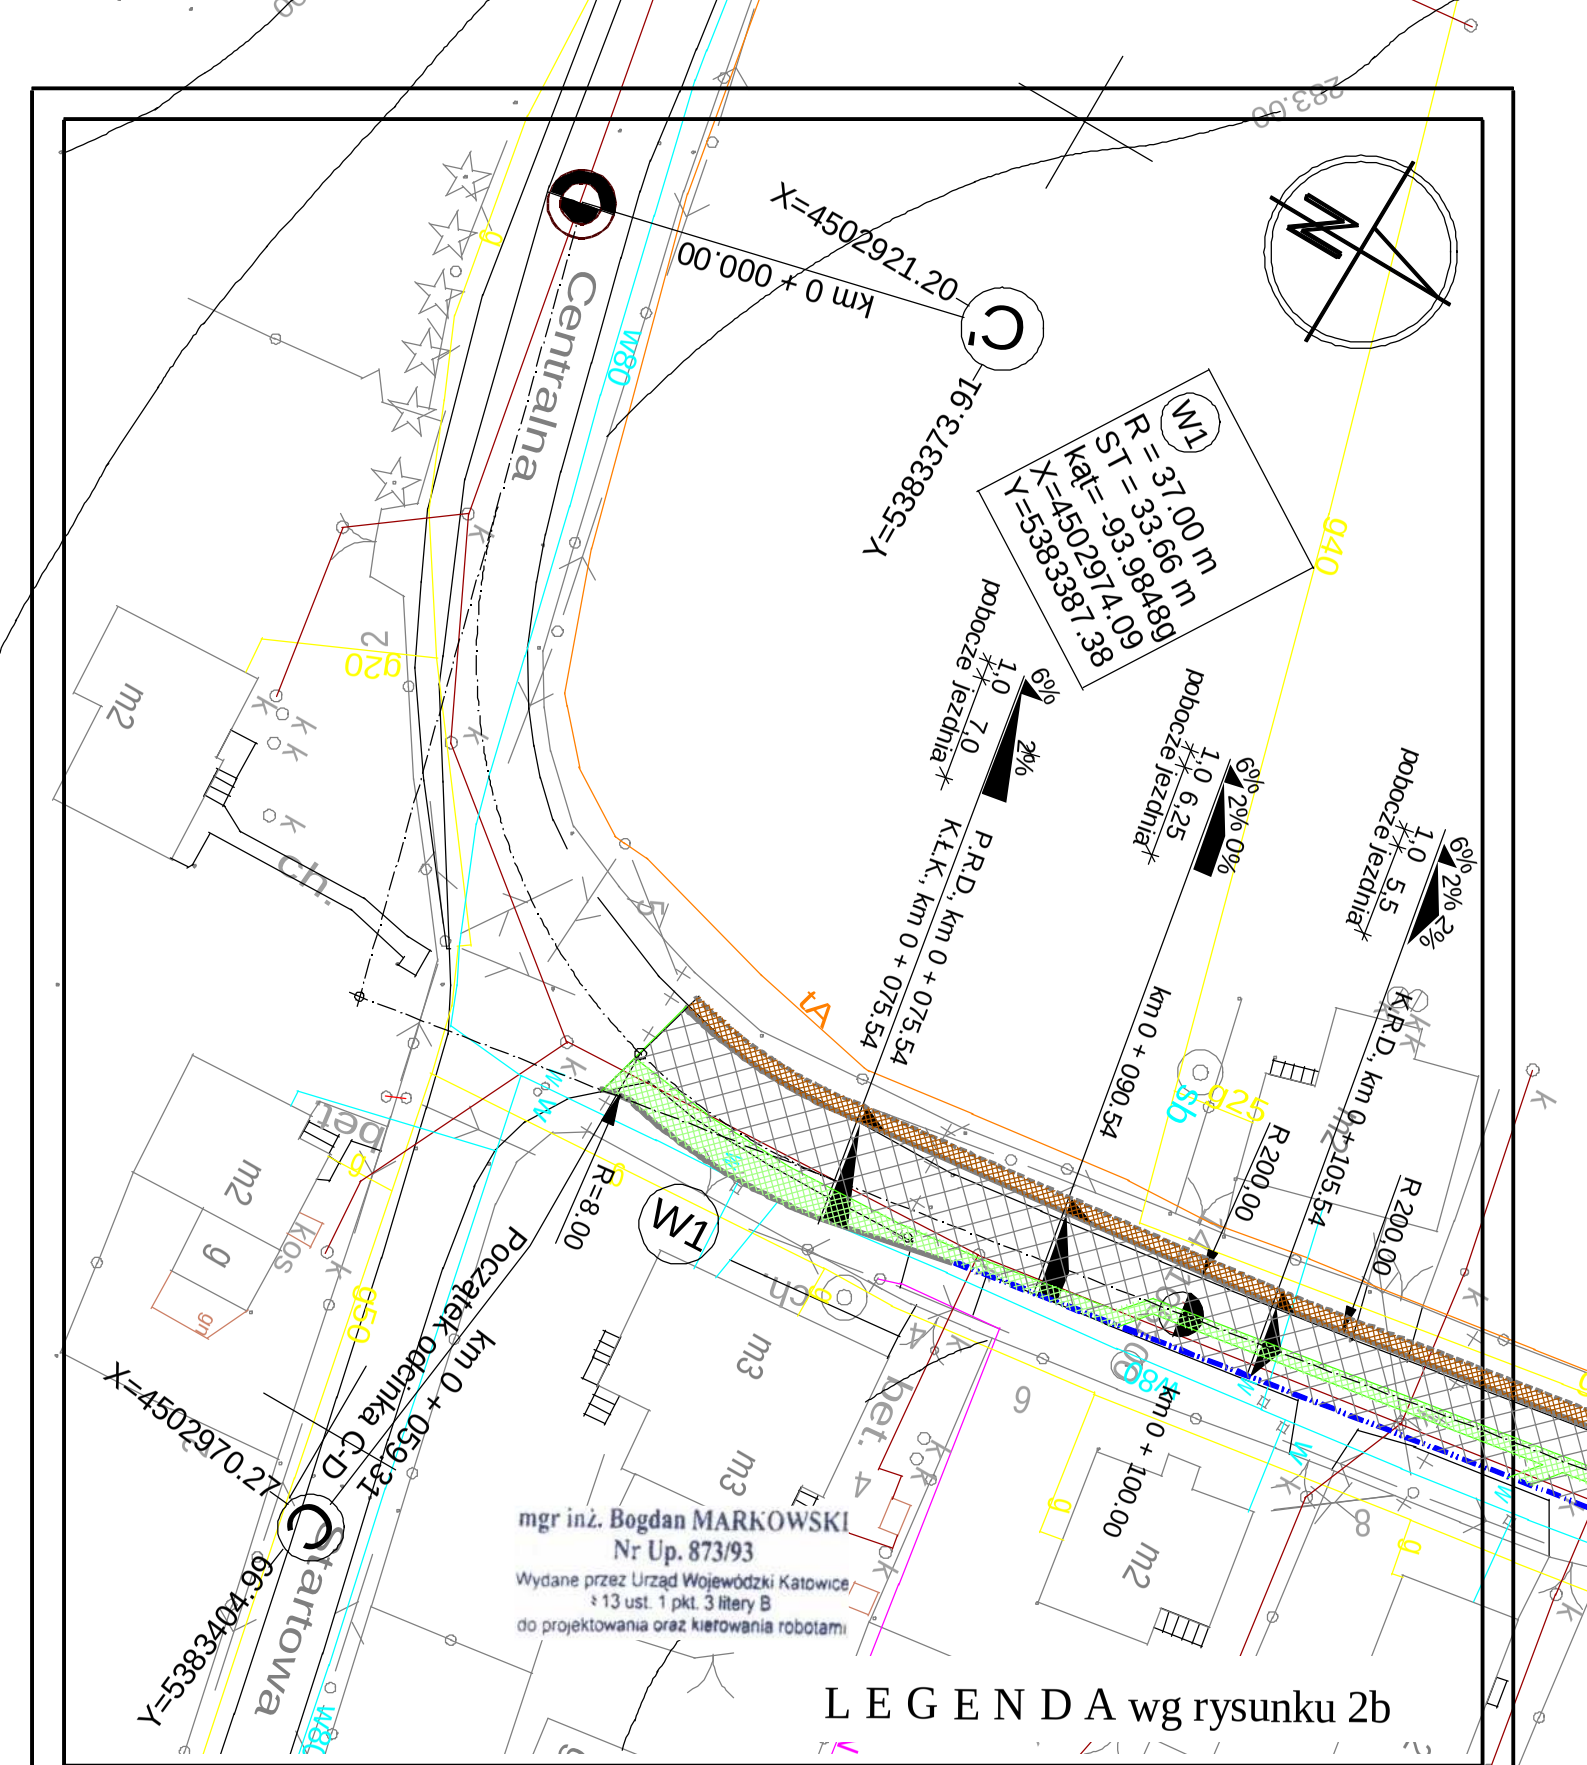

BRANŻA :	DATA :	PROJEKTOWAŁ :	NR UPR.	PODPIS :
1. Drogowa	01.2012	mgr inż. B. Markowski	873/93	
2. Drogowa	01.2012	mgr inż. Marek Putra		
3. Drogowa	01.2012	mgr inż. M. Staniszewska		
4. Elektryczna				
5. Teletechniczna				
6. Drogowa				

Temat :

P.B.W. remontu drogi powiatowej 4473 Kęty - Podlesie -
- Kobiernice ul. Centralna w Kobiernicach
- w ramach usuwania skutków powodzi

Treść : Plan sytuacyjny

NUMER UMOWY : 4/2012

SKALA : 1:500

NUMER RYSUNKU : 2a

PRACOWNIA PROJEKTOWO - USŁUGOWA " RONDO "
tel. 032 353-20-37 , faks 032 353-20-41 , 0501-79-78-82 , e-mail : bmarkowski@wp.pl