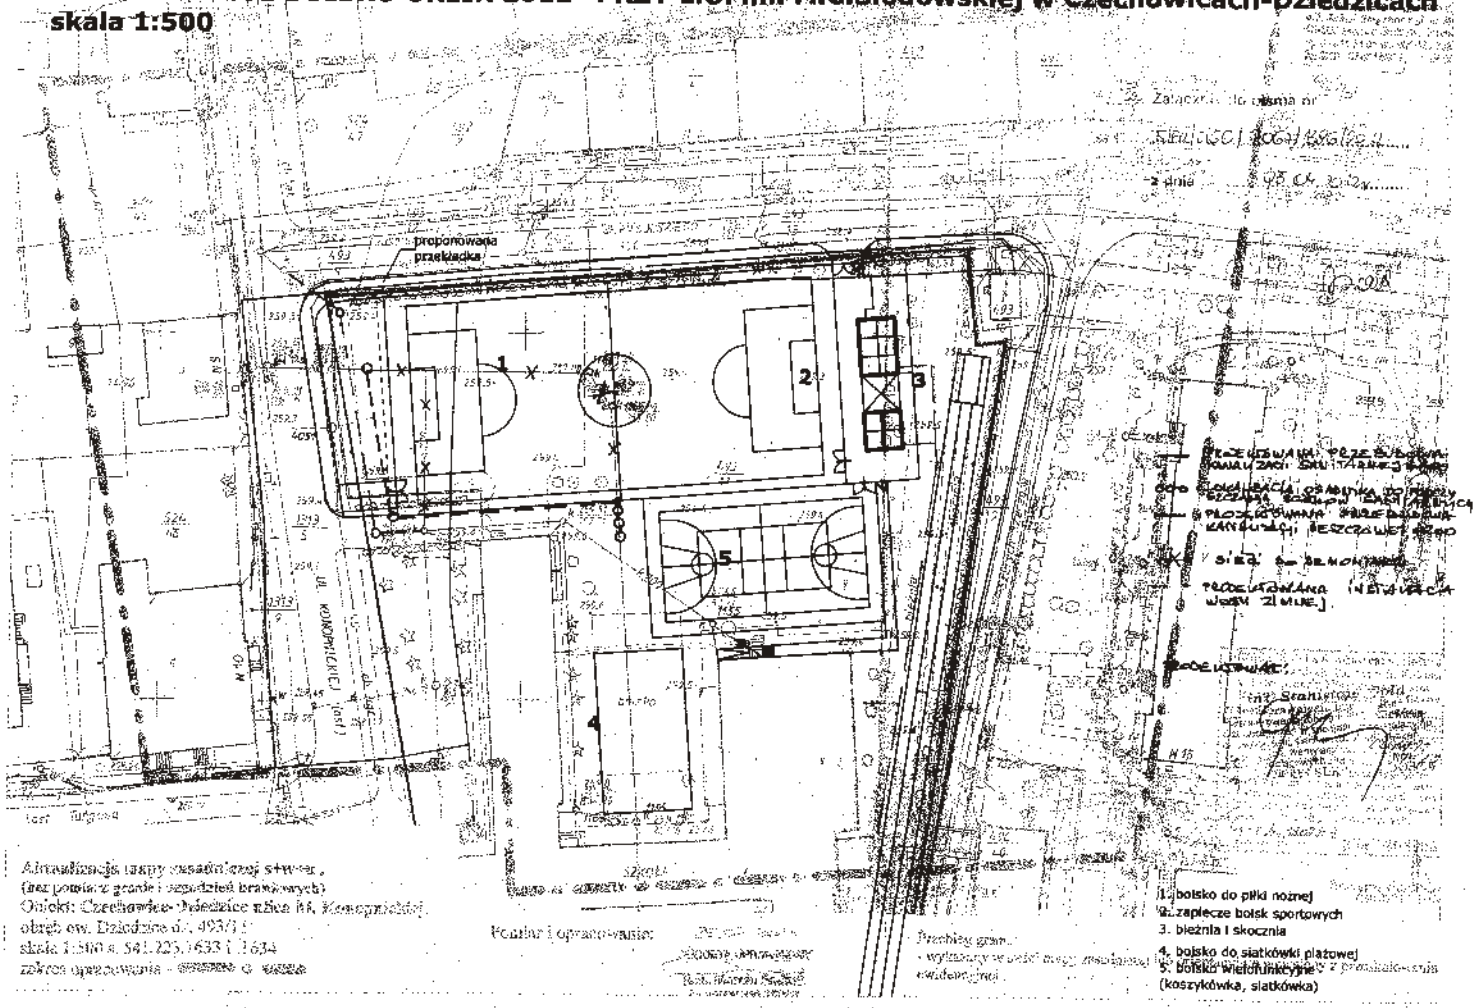PROJEKT "MOJE BOISKO ORLIK 2012" PRZY L.O. im. M.C.Słodowskiej w Czechowicach-Dziedzicach
skala 1:500