


WIDOK NA WLOCIE OD GÓRNEJ WODY

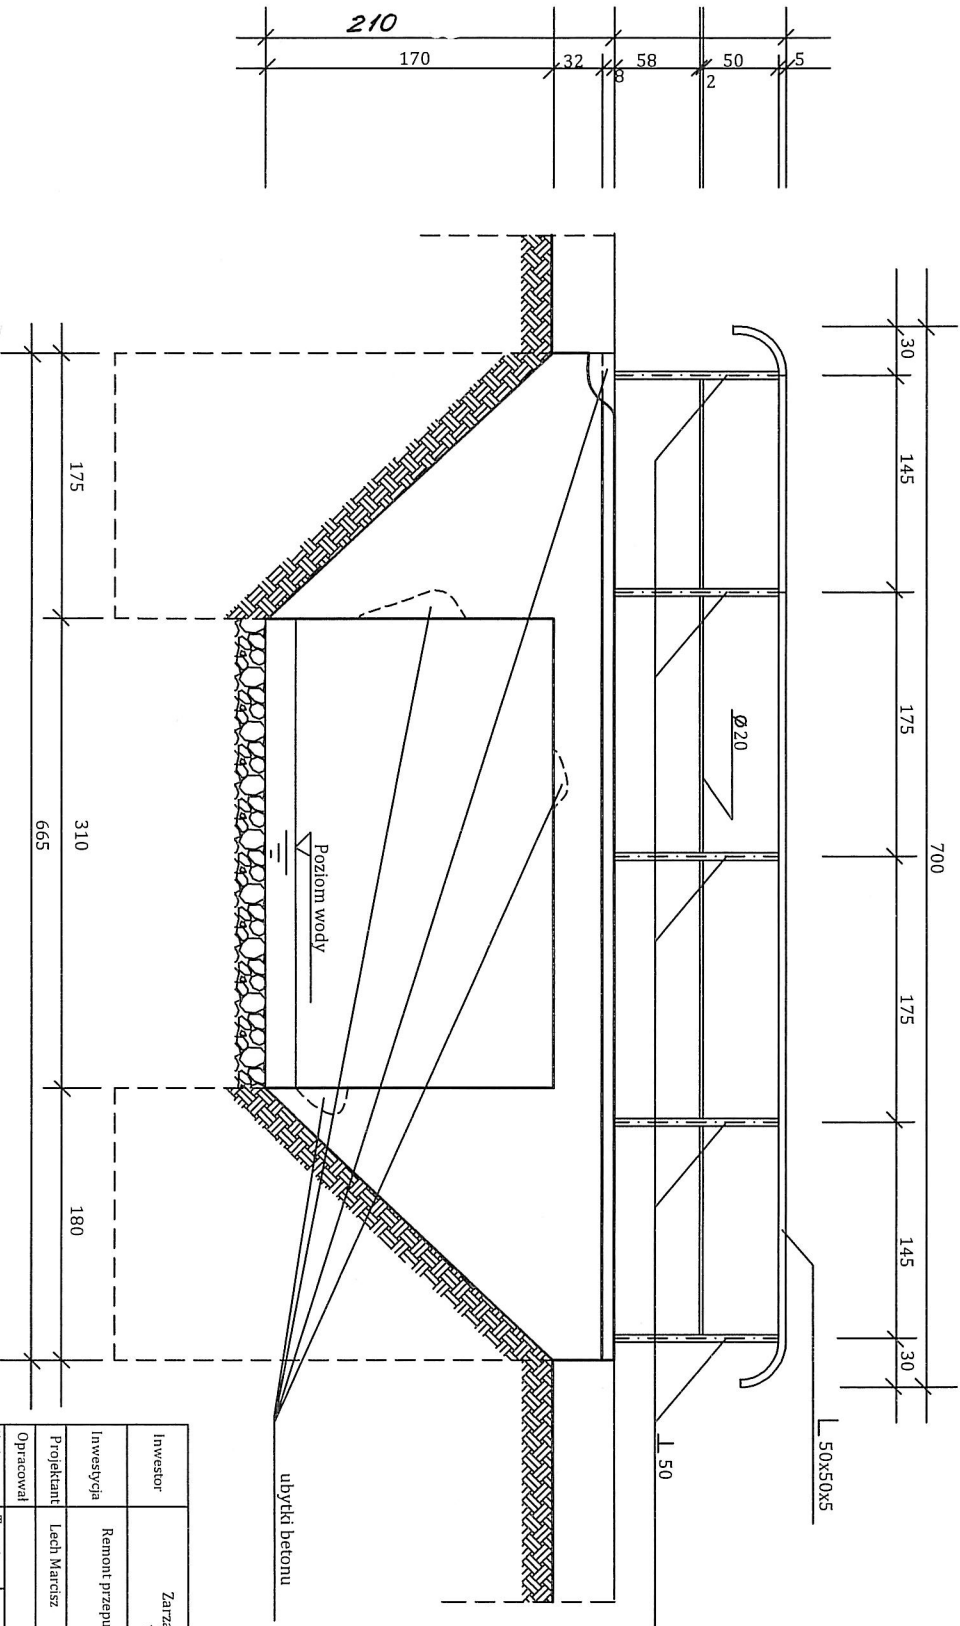

Investor	Zarząd Dróg Powiatowych w Białym - Białej	Data	lipiec 2010
Investycja	Remont przepustu ramowego w ciągu drogi powiatowej 44315 Zabrzeg - Ligota w km 2+322.	Projektant	Lech Marciusz
Opracował	Lech Marciusz	Skala	1:50
Temat rysunku		INWENTARYZACJA WIDOK OD GÓRNEJ WODY	
Nr rysunku		2	