


PRZEKRÓJ POPRZECZNY

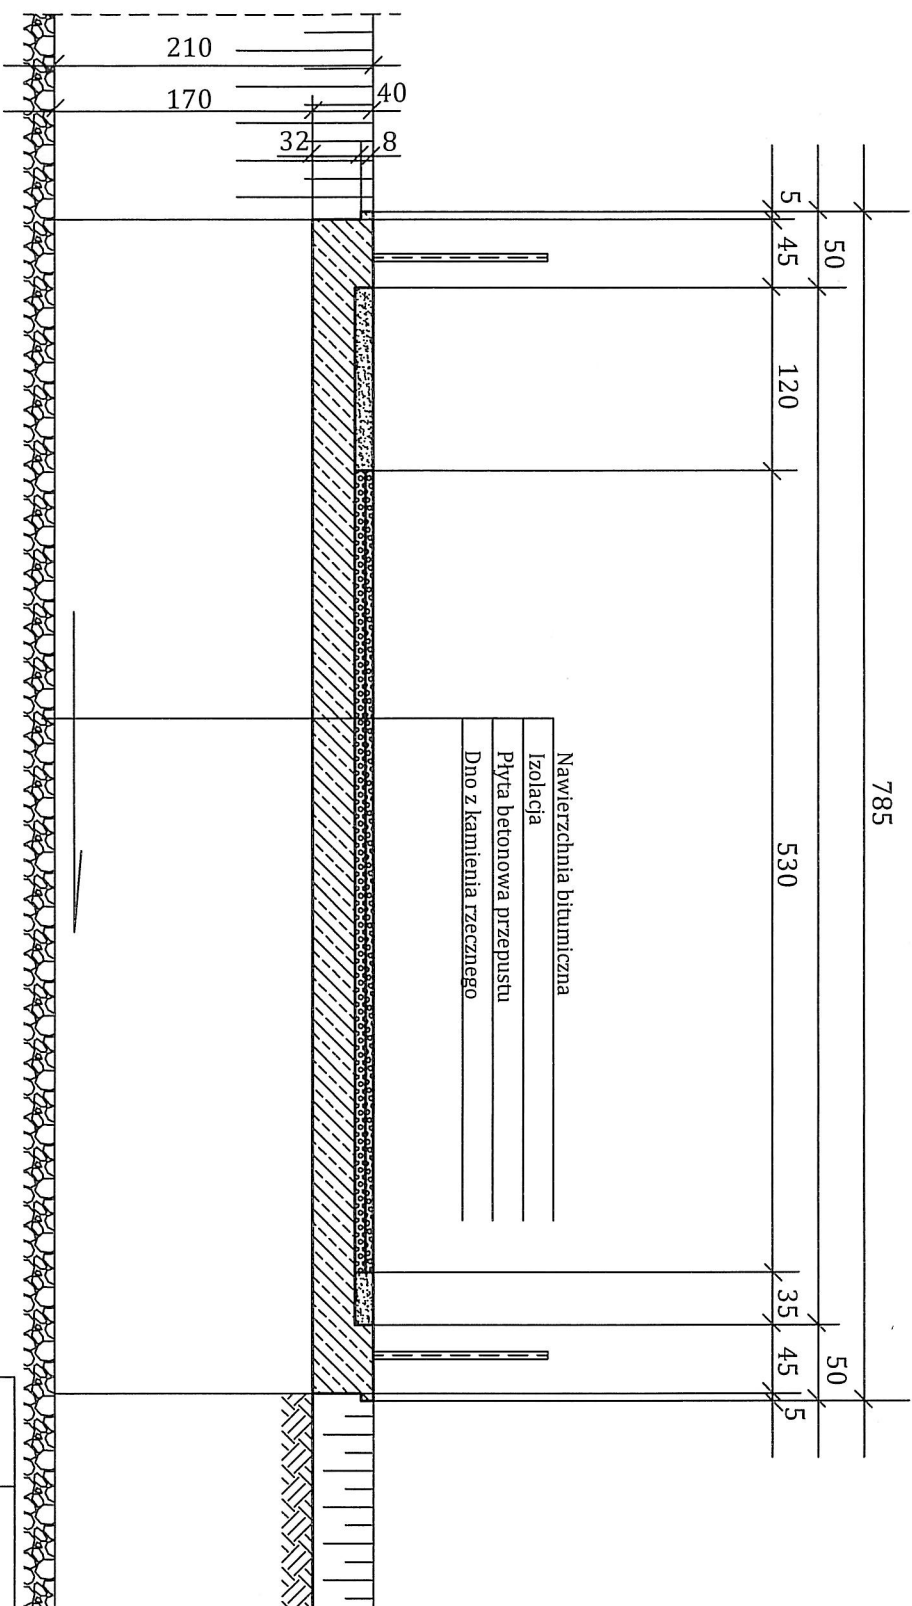

Nawierzchnia bitumiczna
Izolacja
Płyta betonowa przepustu
Dno z kamienia rzecznoego

Investor	Zarząd Dróg Powiatowych w Białym - Białej	Data	lipiec 2010
Investycja	Remont przepustu ramowego w ciągu drogi powiatowej 4431S Zabrzeg - Ligota km 2+322		
Projektant	Lech Marcisz		
Opracował			
Skala	Temat rysunku	INWENTARYZACJA PRZEKRÓJ POPRZECZNY	
1:50		Nr rysunku	3