


# WIDOK Z GÓRY

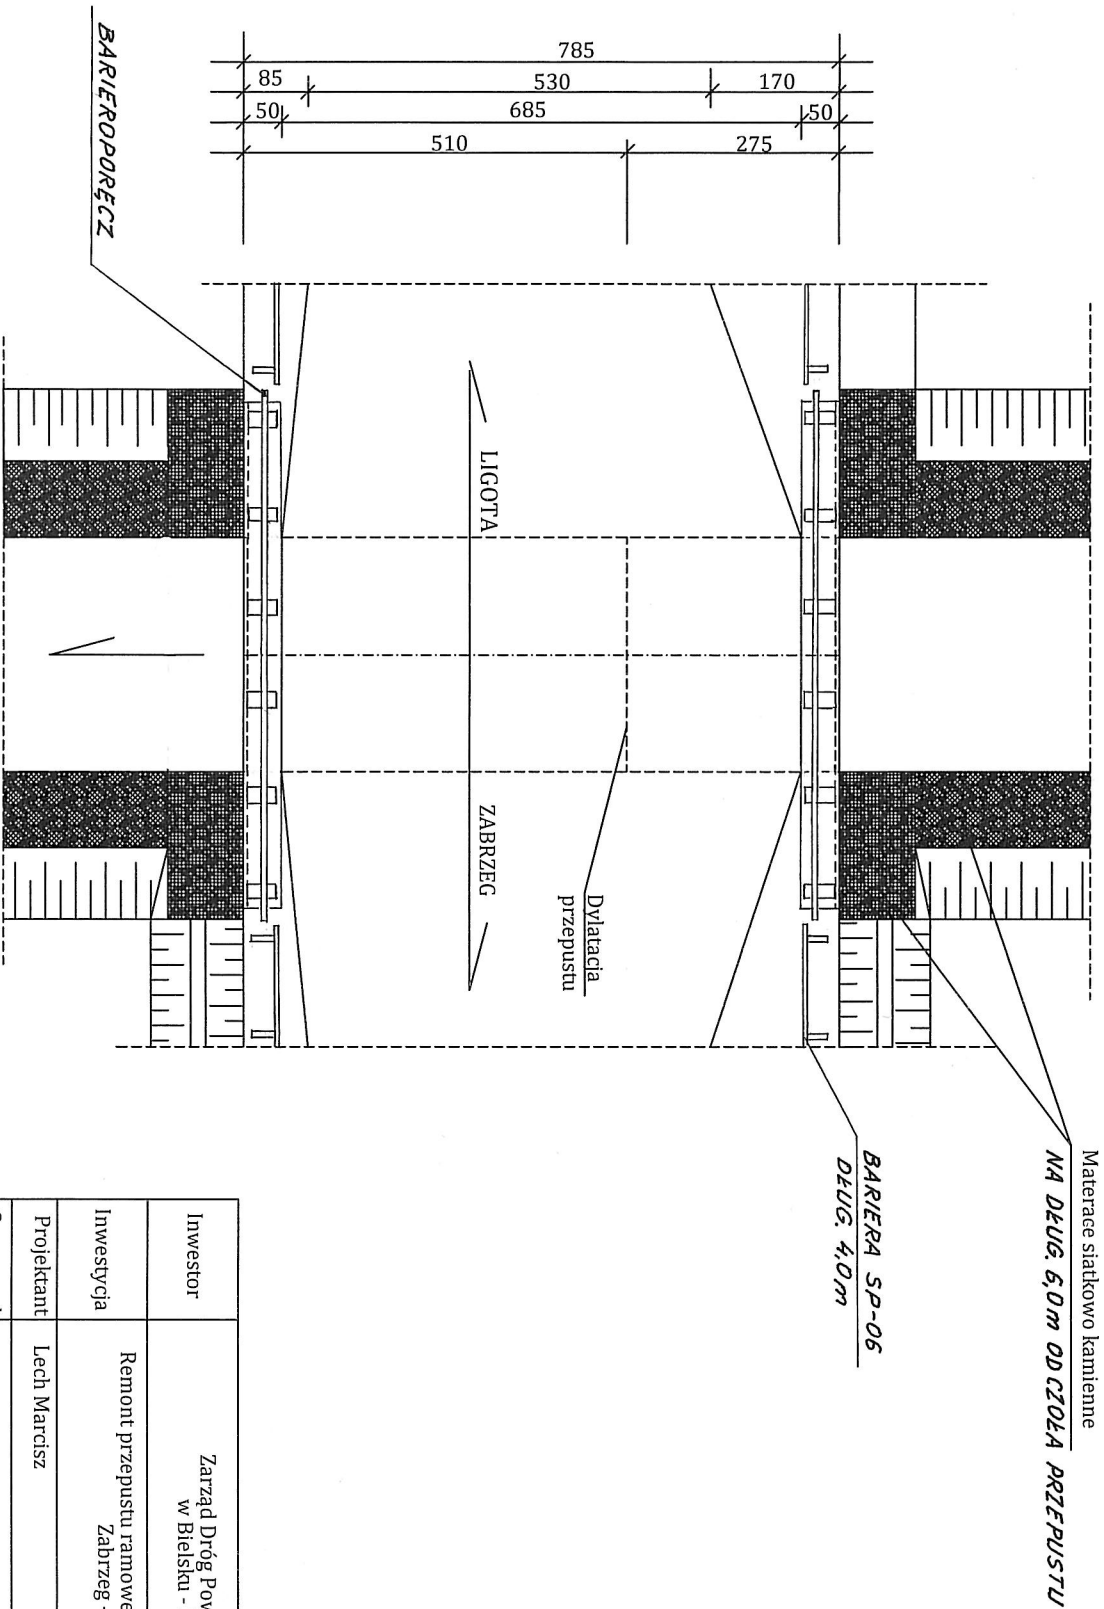

Investor	Zarząd Dróg Powiatowych w Bielecku - Białej		Data
Investycja	Remont przepustu ramowego w ciągu drogi powiatowej 44315 Zabrzeg - Ligota km 2+322		lipiec 2010
Projektant	Lech Marcisz		
Opracował			
Skala	Temat rysunku	WIDOK Z GÓRY	
1:100			Nr rysunku 4