


PRZEKRÓJ PODŁUŻNY

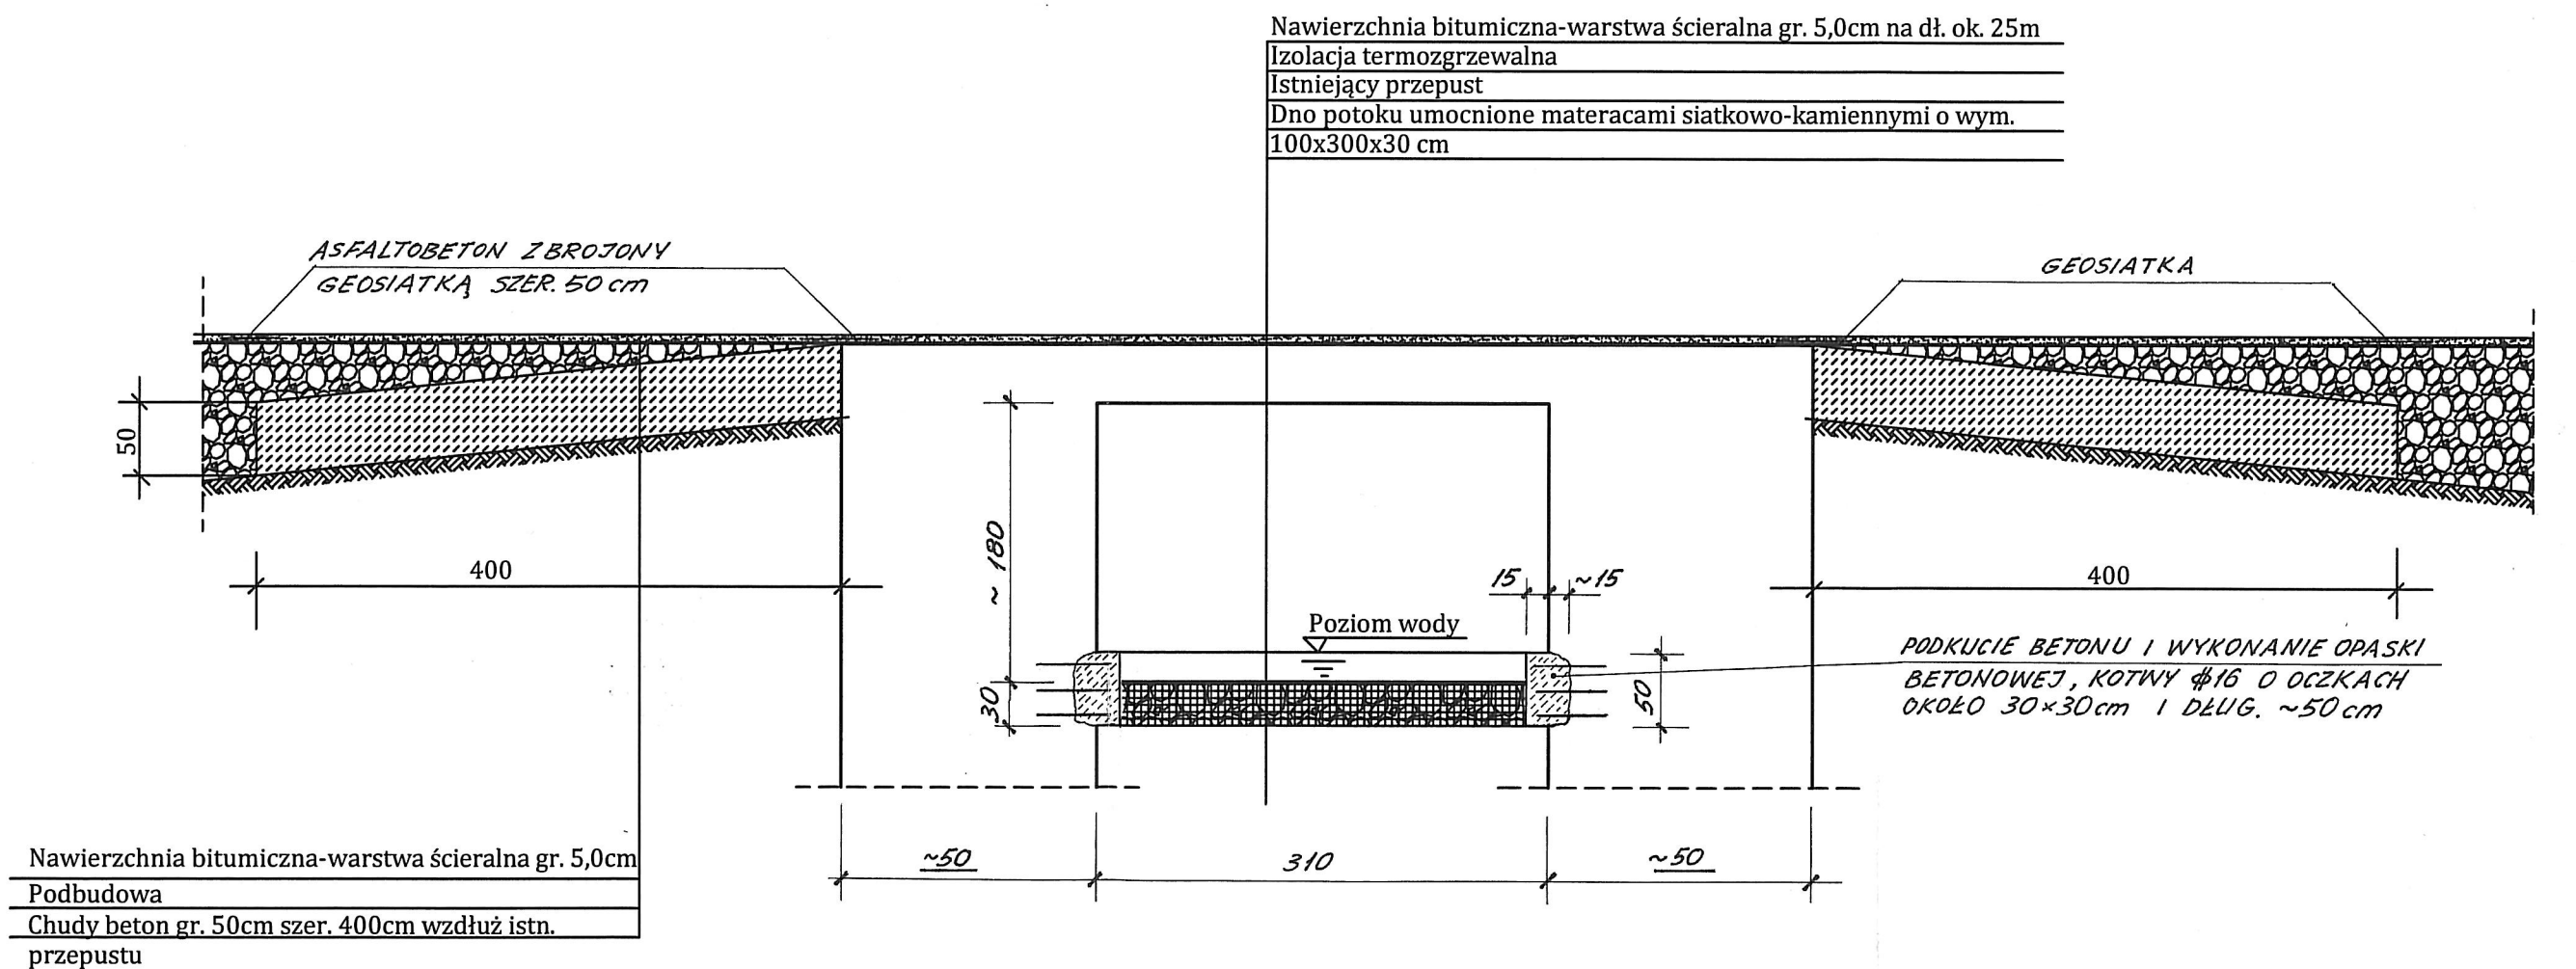

Inwestor	Zarząd Dróg Powiatowych w Bielsku - Białej		Data lipiec 2010
Inwestycja	Remont przepustu ramowego w ciągu drogi powiatowej 4431S Zabrzeg - Ligota w km 2+322.		
Projektant	Lech Marcisz		
Opracował			
Skala 1:50	Temat rysunku	PRZEKRÓJ PODŁUŻNY	Nr rysunku 5