


# WIDOK Z GÓRY

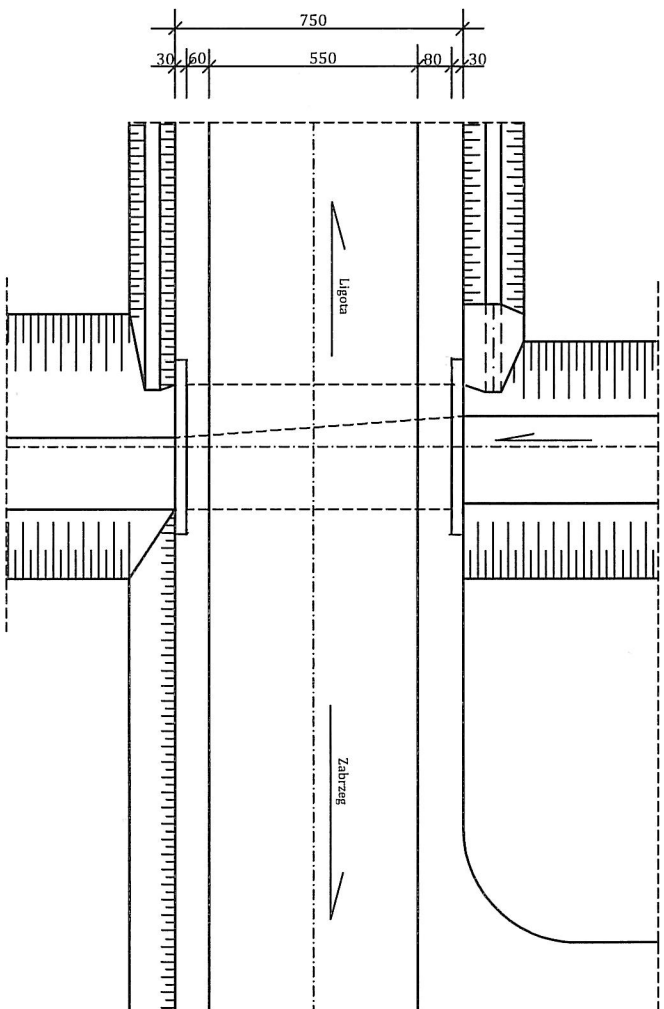

Investor	Zarząd Drog Powiatowych w Bieleścu - Biulej		Data lipiec 2010
Inwestycja	Remont i przebudowa i modernizacja w ciągu drogi powiatowej 443152Abzbr - Ligota w km 2+422.		
Projektant	Lech Marcisz		
Opracował			
Skala 1:200	Temat rysunku	INWENTARYZACJA WIDOK Z GÓRY	Nr rysunku 1