


WIDOK NA WLOCIE OD GÓRNEJ WODY

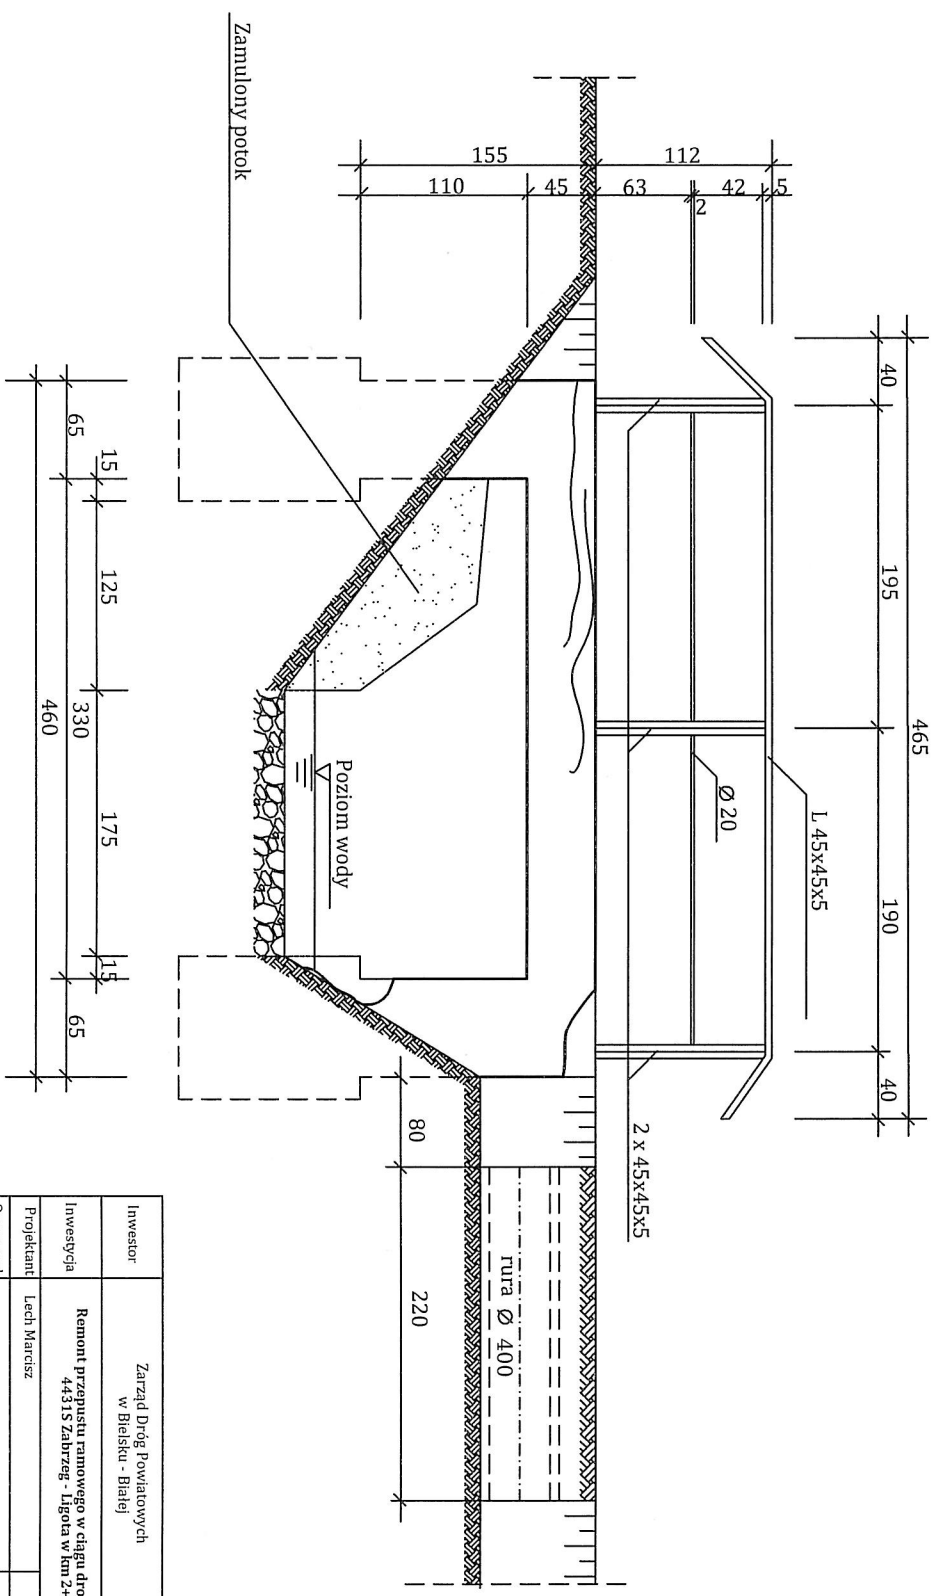

Investor	Zarząd Dróg Powiatowych w Białym - Białej	Data
Investycja	Remont przepustu ramowego w ciągu drogi powiatowej 44315 Zabrzeg - Ligota w km 2+422.	lipiec 2010
Projektant	Lech Marcisz	
Opracował		
Skala	Temat rysunku	Nr rysunku
1:50	INWENTARYZACJA WIDOK NA WLOCIE OD GÓRNEJ WODY	2