


# PRZEKRÓJ B - B

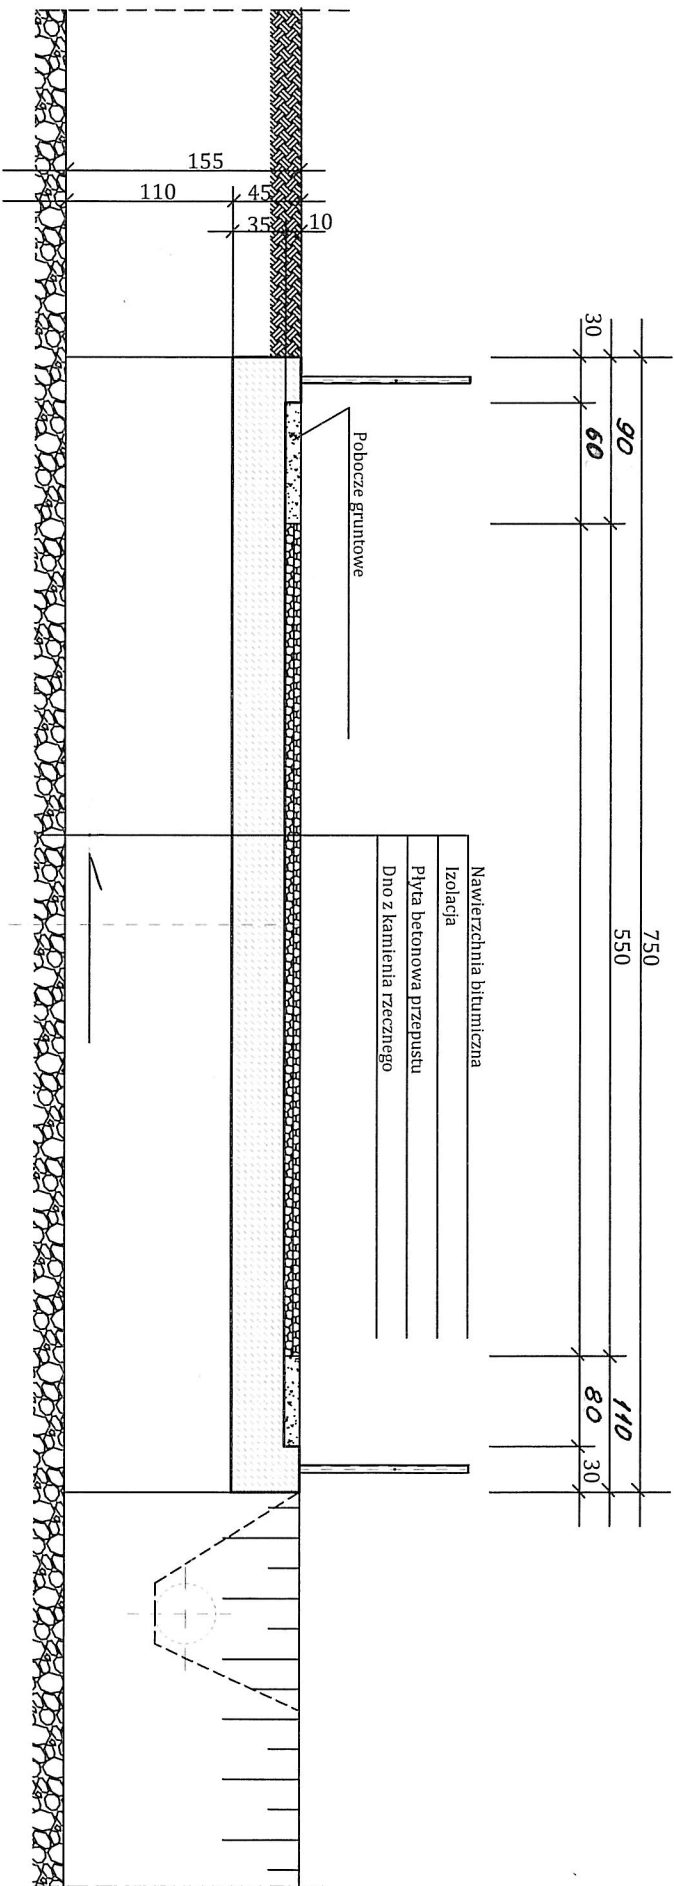

Investor	Zarząd Dróg Powiatowych w Bielecku - Białej		Data
Investycja	Remont przepustu ramowego w ciągu drogi powiatowej 44315 Zabrzeg - Ligota km 2+422		
Projektant	Lech Marcisz		
Opracował			
Skala 1:50	Temat rysunku	INWENTARYZACJA PRZEKRÓJ B - B	
			Nr. rysunku 3