


PRZEKRÓJ POPRZECZNY

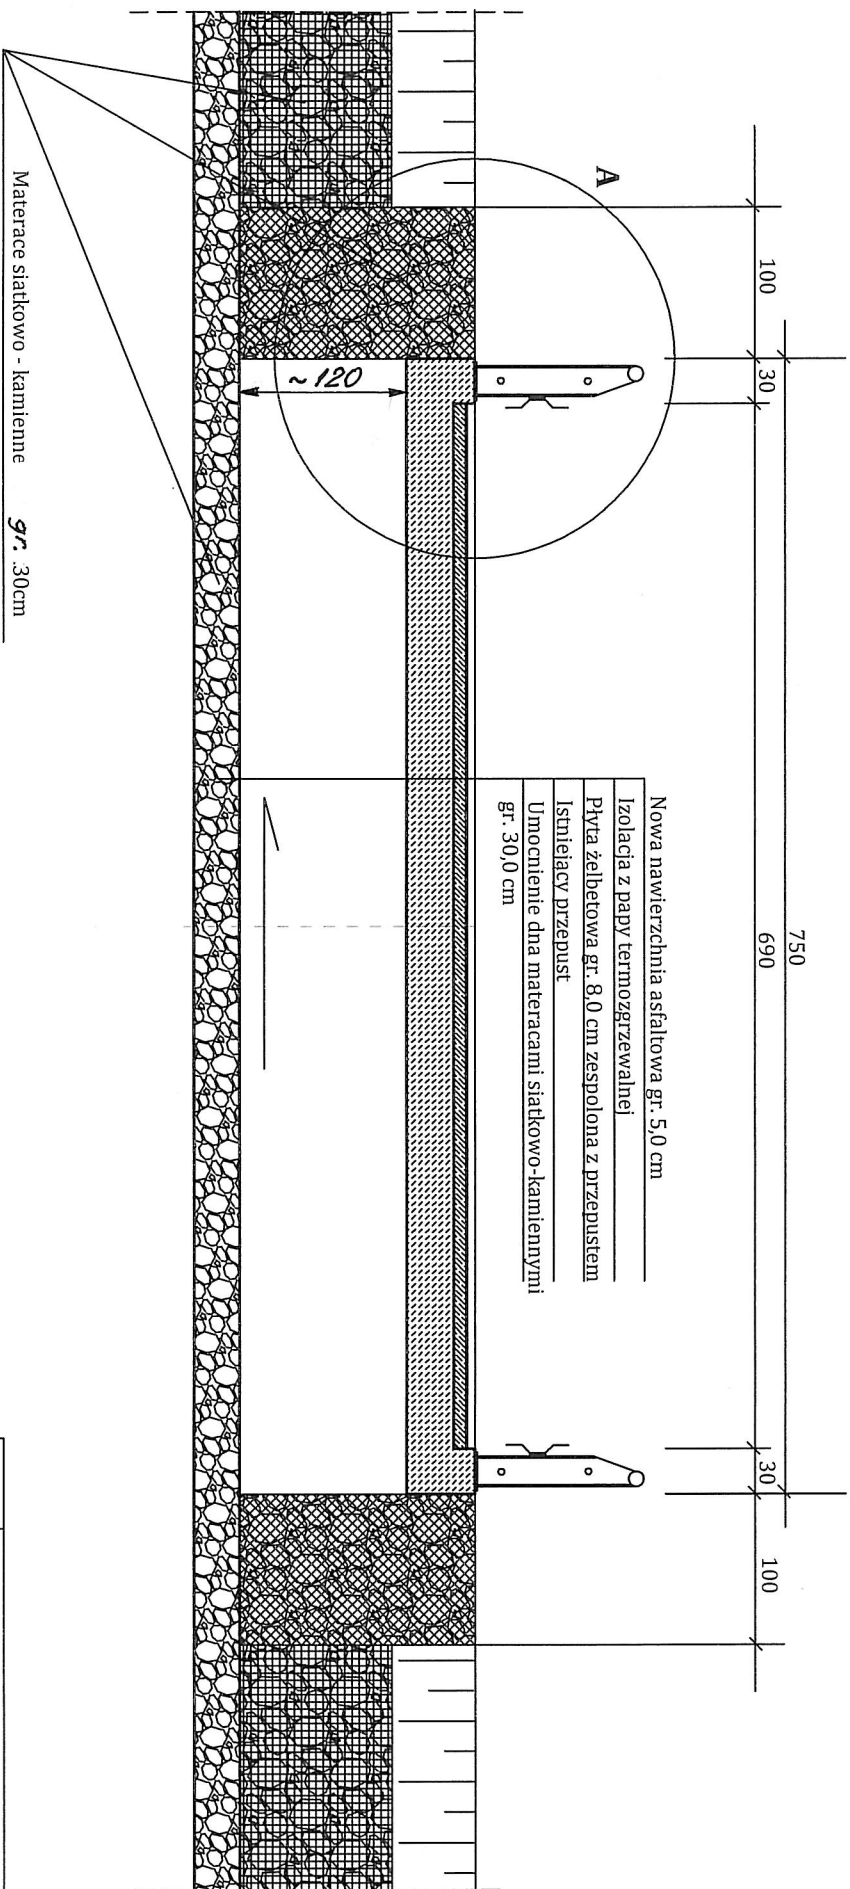

Investor	Zarząd Dróg Powiatowych w Bielsku - Białej		Data
Investycja	Remont przepustu ramowego w ciągu drogi powiatowej 4431S Zabrzeg - Ligota km 2+422		
Projektant	Lech Marcisz		
Opracował			
Skala 1:50	Temat rysunku	PRZEKRÓJ POPRZECZNY	Nr rysunku 6