


SZCZEGÓŁ "A"

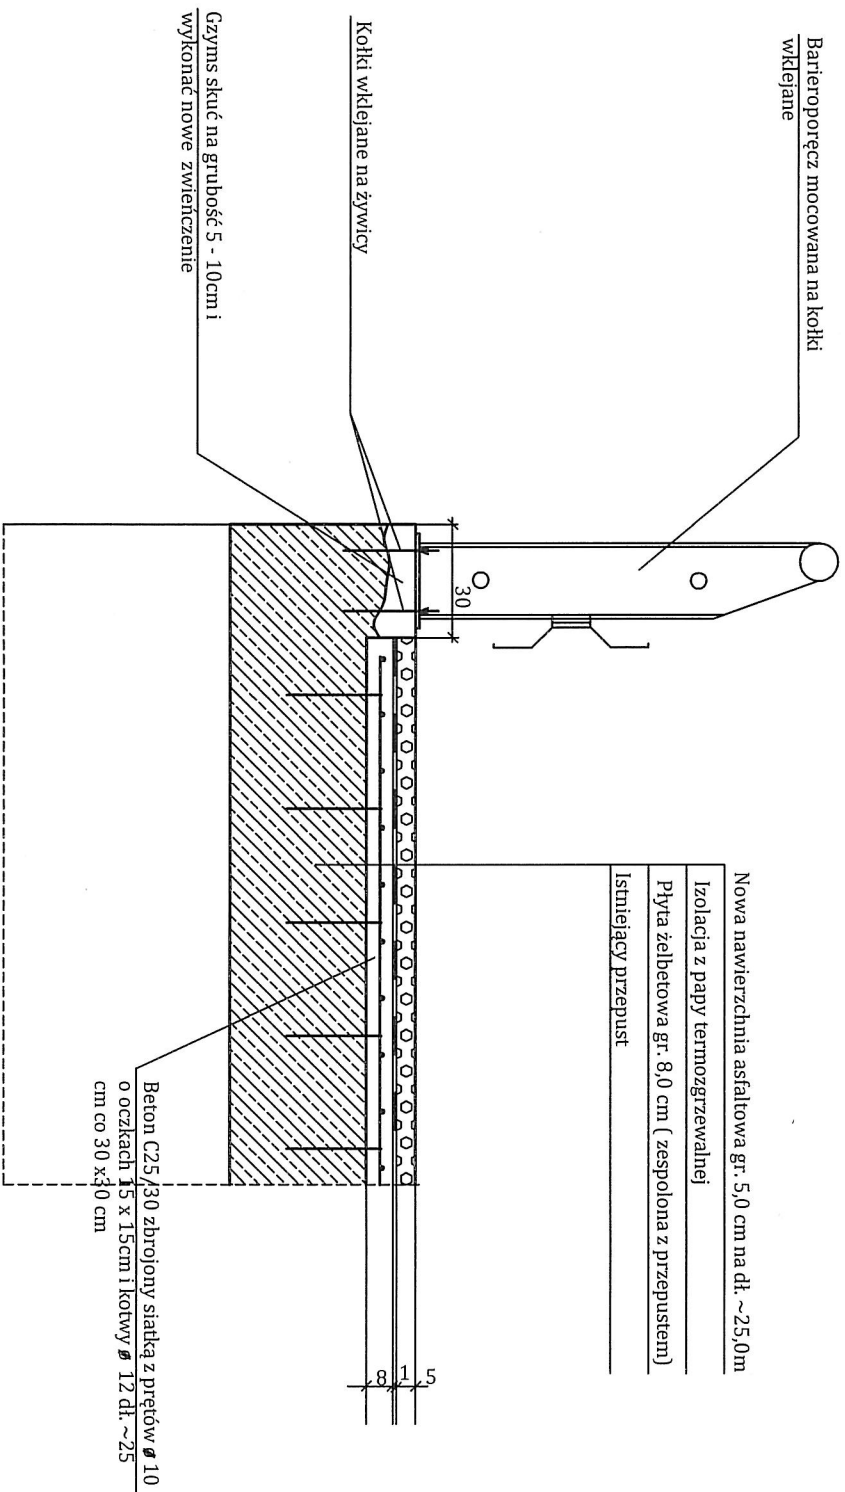

Investor	Zarząd Dróg Powiatowych w Bielsku - Białej		Data
Inwestycja	Remont przepustu ramowego w ciągu drogi powiatowej 44315 Zabrzeg - Ligota km 2+422.		
Projektant	Lech Marcisz		
Opracował			
Skala	Temat rysunku	SZCZEGÓŁ A	Nr rysunku 7
1:20			