


Uwagi

Śięgacze \varnothing 92/80 układać ze spadkiem 0,50% do węzłów T1 do T8

Śięgacze \varnothing 126/113 układać ze spadkiem 0,50% do węzłów T6 do T8

Konstrukcja warstwy drenarskiej

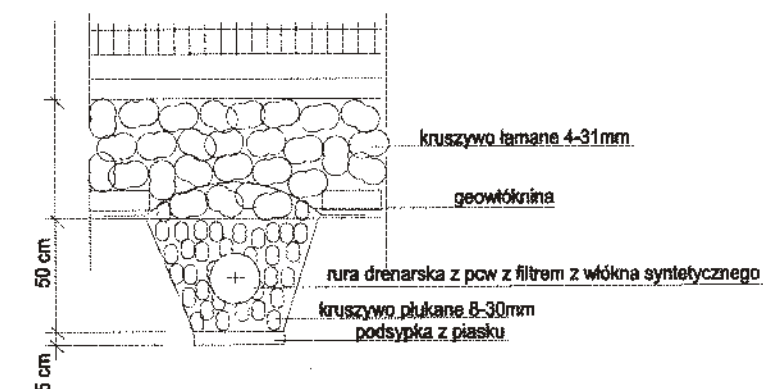

PROSANTECH		PRACOWNIA PROJEKTOWO-USŁUGOWA 43-502 CZECHOWICE-DZIEDZICE UL. TRAUGUTTA 3	
TEL. 32 2152626		e mail: prosantech@wp.pl	
PROJEKTOWAŁ INŻ. STANISŁAW GOLA ŚOIB 9LK/19/9153/05		inż. Stanisław Gola Uprawnienia budowlane do kierowania robotami i projektowania bez ograniczeń w szczególności instalacyjne w zakresie sieci, instalacji i urządzeń cieplnych, wentylacyjnych, gazowych, wodociagowych i kanalizacyjnych 50774/K/1-SLK/07234/PO03/05	
ASYSTENT PROJEKTANTA		Obiekt: MOJE BOISKO ORLIK 2012 PRZY LICEUM OGÓLNOKSZTAŁCĄCYM IM. M. CURIE-SKŁODOWSKIEJ UL. KONOPNICKIEJ W CZECHOWICACH-DZIEDZICACH DRENAŻ PŁYTY BOISKA	
TEMAT: PROFIL DRENAŻU		PROJEKT 2127/K/12/15	Stadium: PB Branża: SANITARNA Data: IV 2012 Skala: 1:500/100
		RYS. 2	