



SCHEMAT MONTAŻOWY

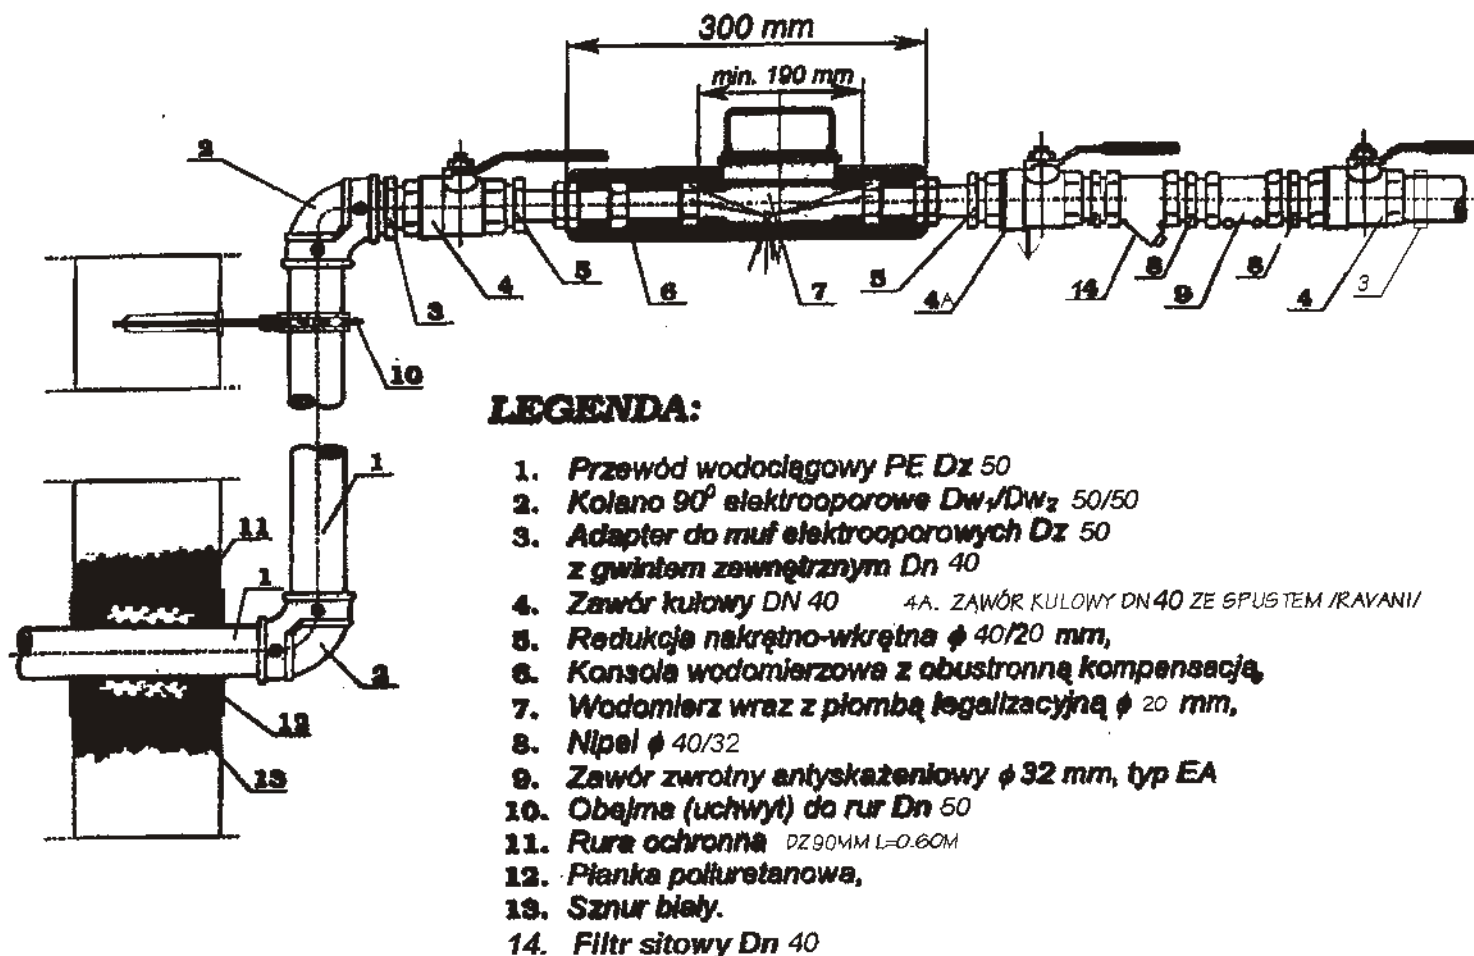

AKSONOMETRIA

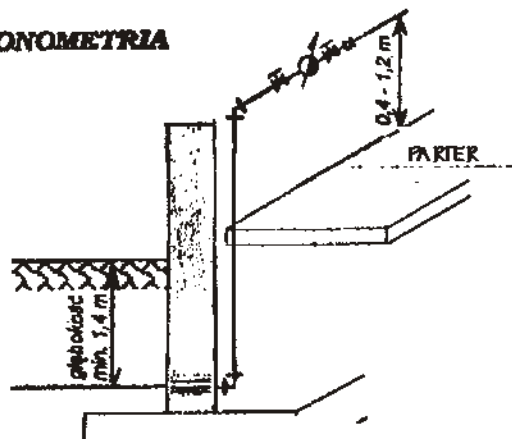

PROSANTECH		PRACOWNIA PROJEKTOWO-USŁUGOWA 43-502 CZECHOWICE-DZIEDZICE UL. TRAUGUTTA 3	
TEL. 32 2152626 e mail: prosantech@wp.pl		Obiekt: MOJE BOISKO ORLIK 2012	
PROJEKTOWAŁ INŻ. STANISŁAW GOLA ŚOIIB SLK/19/133/03	inż. Stanisław Gola Uprawnienia budowlane do kierowania robotami i projektowania bez ograniczeń w dziedzinie instalacji w zakresie sieci, instalacji i urządzeń ciepłowniczych, wentylacyjnych, gazowych, wodociagowych i kanalizacyjnych nr 507/74/K i SLK/0723/POCS/03	PRZY LICEUM OGÓLNOKSZTAŁCĄCYM IM. M. CURIE-SKŁODOWSKIEJ UL. KONOPNICKIEJ W CZECHOWICACH-DZIEDZICACH SIEĆ WODOCIĄGOWA DO ZAPLECZA BOISKA	
		PROJEKT 2127/K/12/2	Stadium: PB Data: IV 2012 Branża: SANITARNA Skala:
ASYSTENT PROJEKTANTA:		TEMAT: WĘZEŁ WODOMIERZOWY DLA ZAPLECZA BOISKA	
		RYS. 4	