



Schemat 1

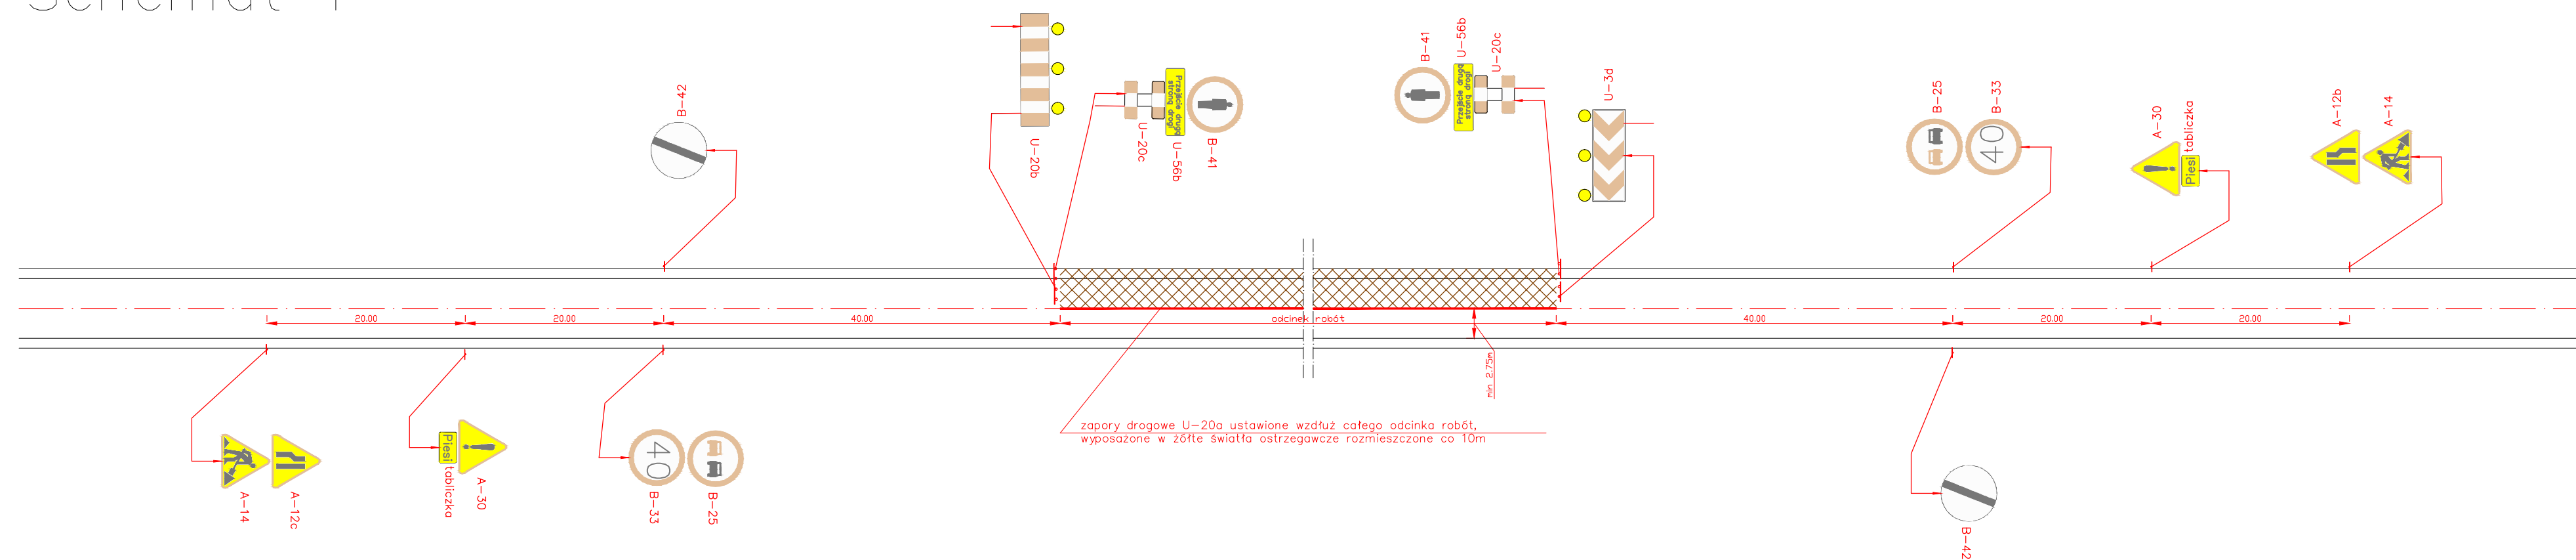

Schemat 1.1

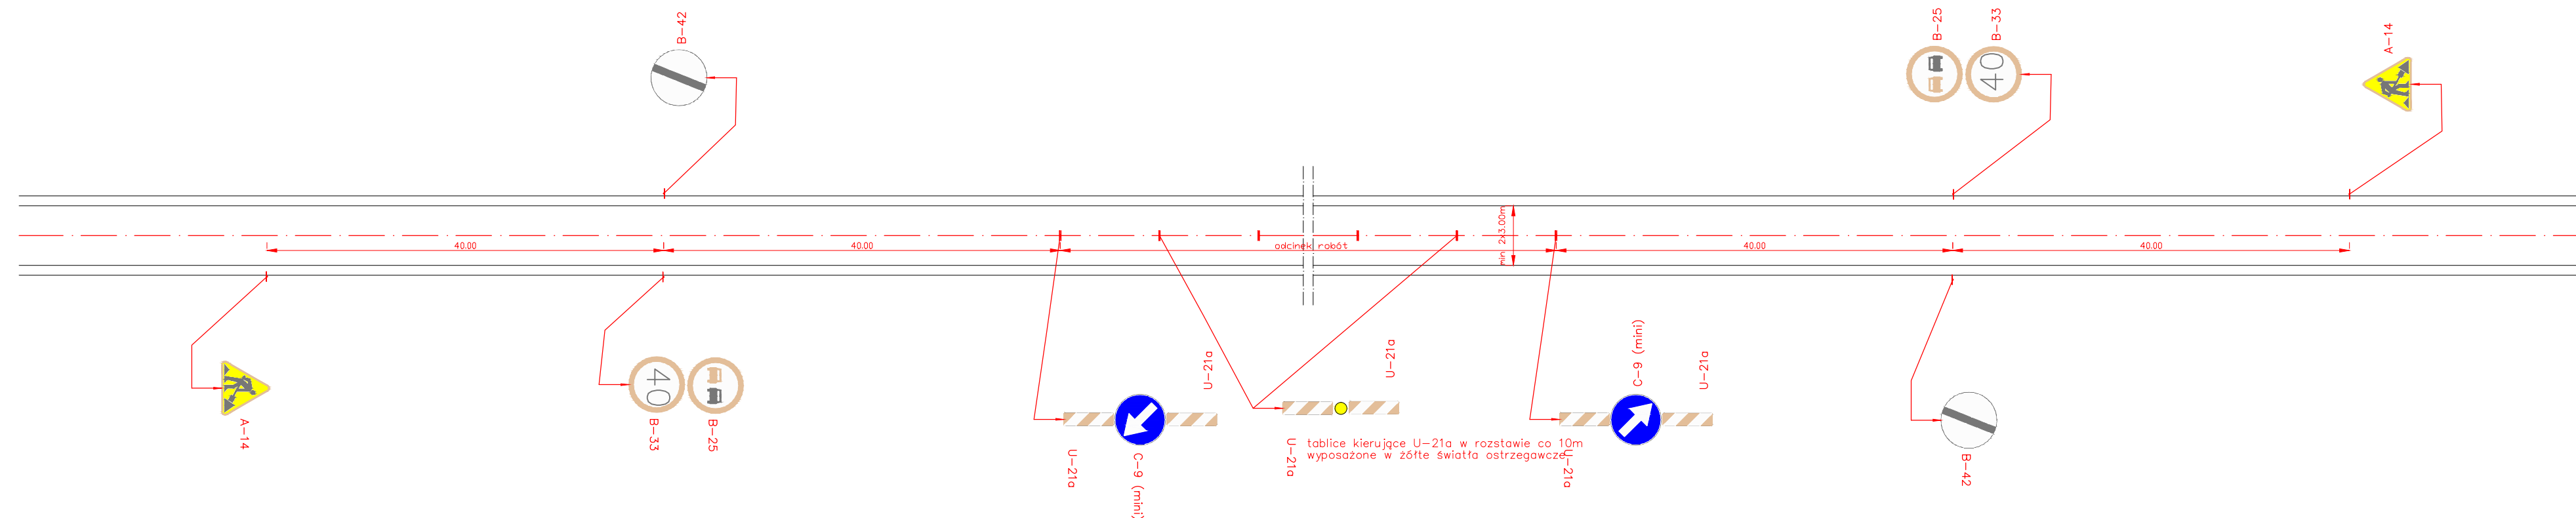

UWAGA:

1. W przypadku występowania obszaru niezabudowanego należy ustawić oznakowanie zgodnie z rys. nr 20 dla odcinka w którym występuje ten obszar.

		Konsorcjum firm: Marcin Zieliński ul. Lwowska 55/2 34-100 Wadowice		Dariusz Augustyn ul. Brzozowa 5 34-400 Nowy Targ	
Temat: <i>"Przebudowa drogi powiatowej nr 4485S Bielsko – Wilamowice – Jawiszowice"</i>					
Branża: <i>DROGOWA</i>				Data: <i>lipiec 2012</i>	
Część: <i>PROJEKT CZASOWEJ ORGANIZACJI RUCHU</i>				Skala: <i>1:500</i>	
Tytuł rys.: <i>Schematy 1 i 1.1</i>				Nr rys. <i>2</i>	
Inwestor:  Powiat Bielski ul. Piastowska 40 43-300 Bielsko-Biała		Lokalizacja: <i>śląskie</i>			
		Województwo:		<i>bielski</i>	
		Powiat:		<i>Wilamowice</i>	
		Miejscowość:			
Funkcja:		Imię, Nazwisko:		Nr uprawnień	
Opracował: <i>mgr inż. Dariusz Augustyn</i>				Podpis:	
<i>mgr inż. Marcin Zieliński</i>					