



Schemat 5

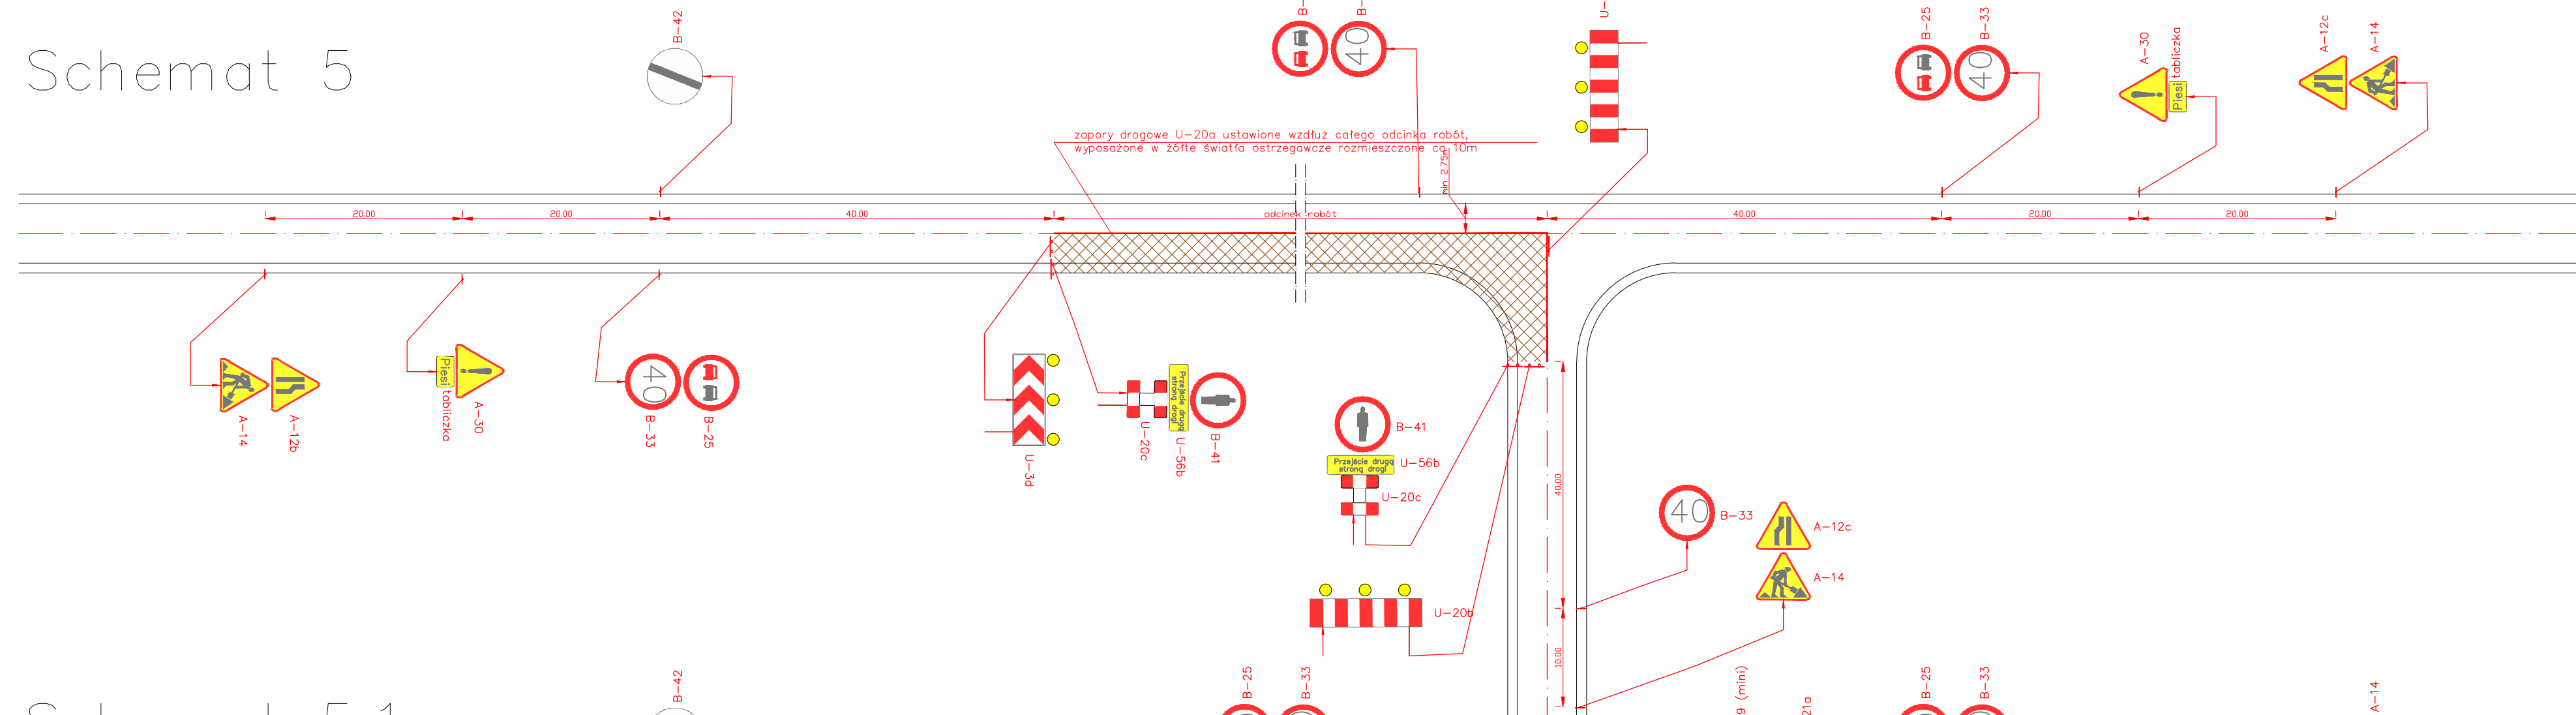


Schemat 5.1

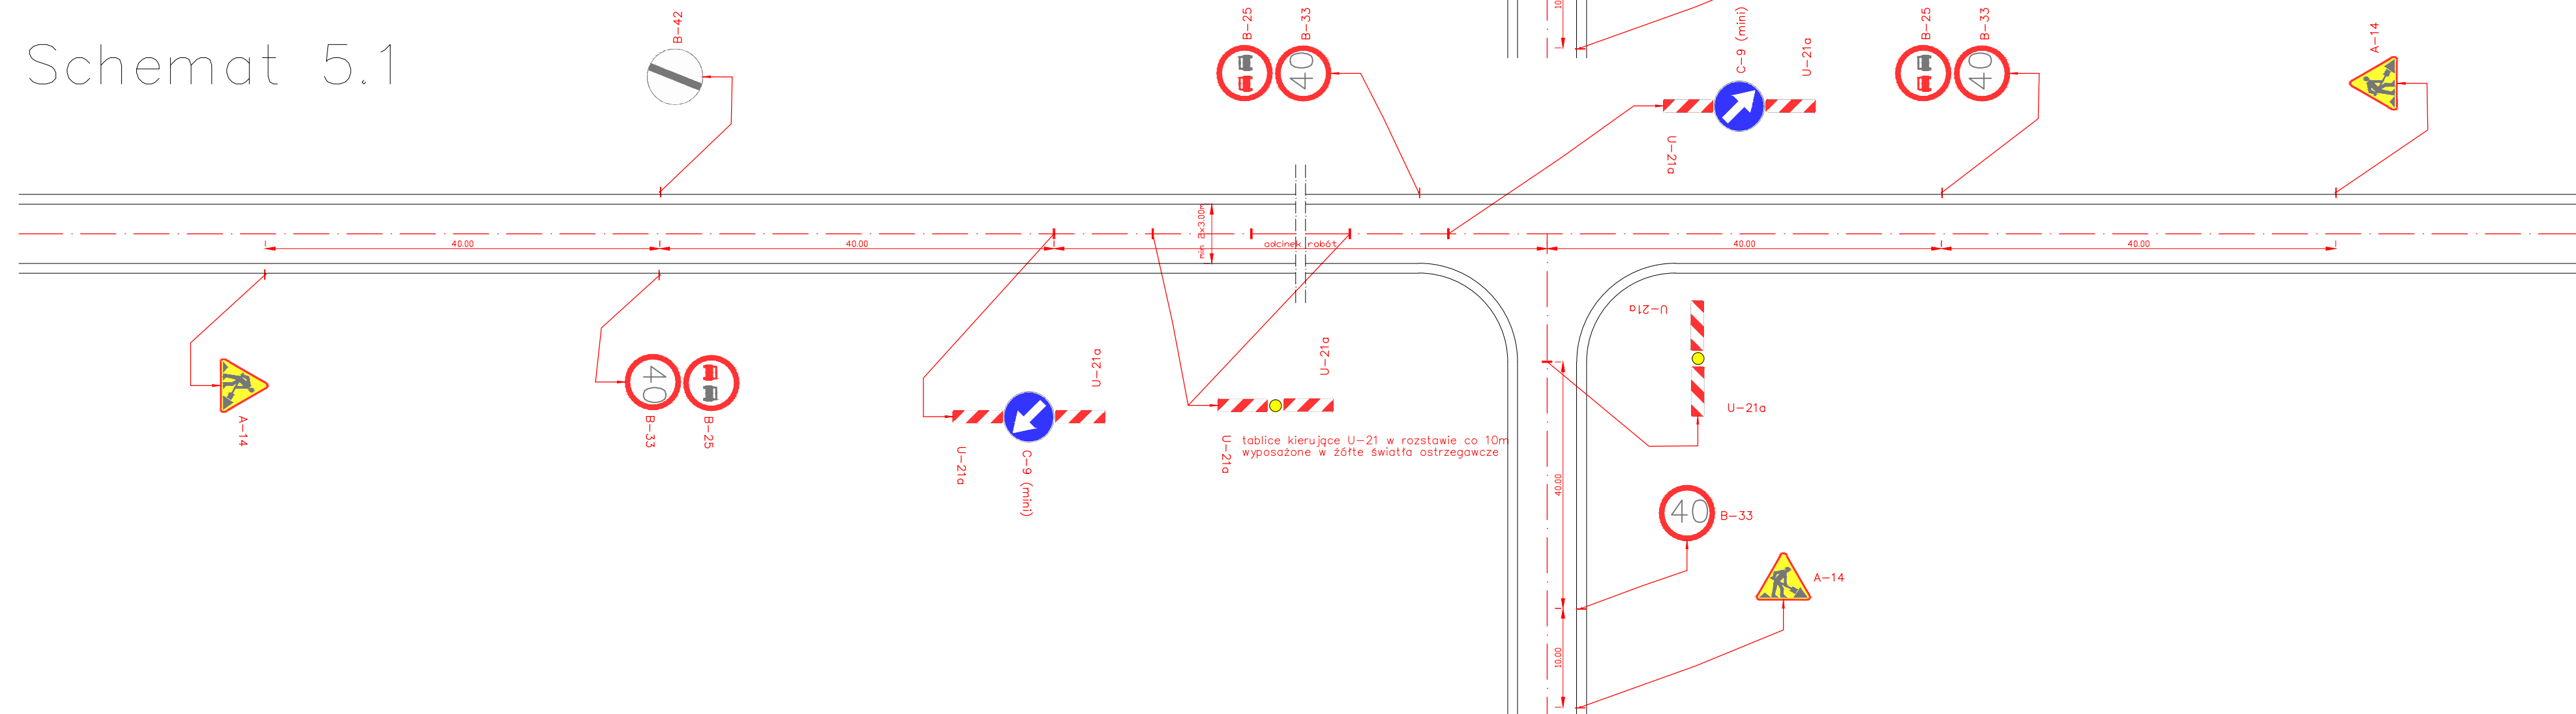

UWAGA:

1. W przypadku występowania obszaru niezabudowanego należy ustawić oznakowanie zgodnie z rys. nr 20 dla odcinka w którym występuje ten obszar.

Wykonawca:		Konsorcjum firm:	
		Marcin Zieliński ul. Lwowska 55/2 34-100 Wadowice	
		Dariusz Augustyn ul. Brzozowa 5 34-400 Nowy Targ	
Temat:			
"Przebudowa drogi powiatowej nr 4485S Bielsko – Wilamowice – Jawiszowice"			
Branża:		Data:	
DROGOWA		lipiec 2012	
Część:		Skala:	
PROJEKT CZASOWEJ ORGANIZACJI RUCHU		1:500	
Tytuł rys.:		Nr rys.	
Schematy 5 i 5.1		6	
Inwestor:  Powiat Bielski ul. Piastowska 40 43-300 Bielsko-Biała		Lokalizacja:	
		śląskie	
		Województwo:	bielski
		Powiat:	Wilamowice
		Miejscowość:	
Funkcja:	Imię, Nazwisko:	Nr uprawnień	Podpis:
Opracował:	mgr inż. Dariusz Augustyn		
	mgr inż. Marcin Zieliński		