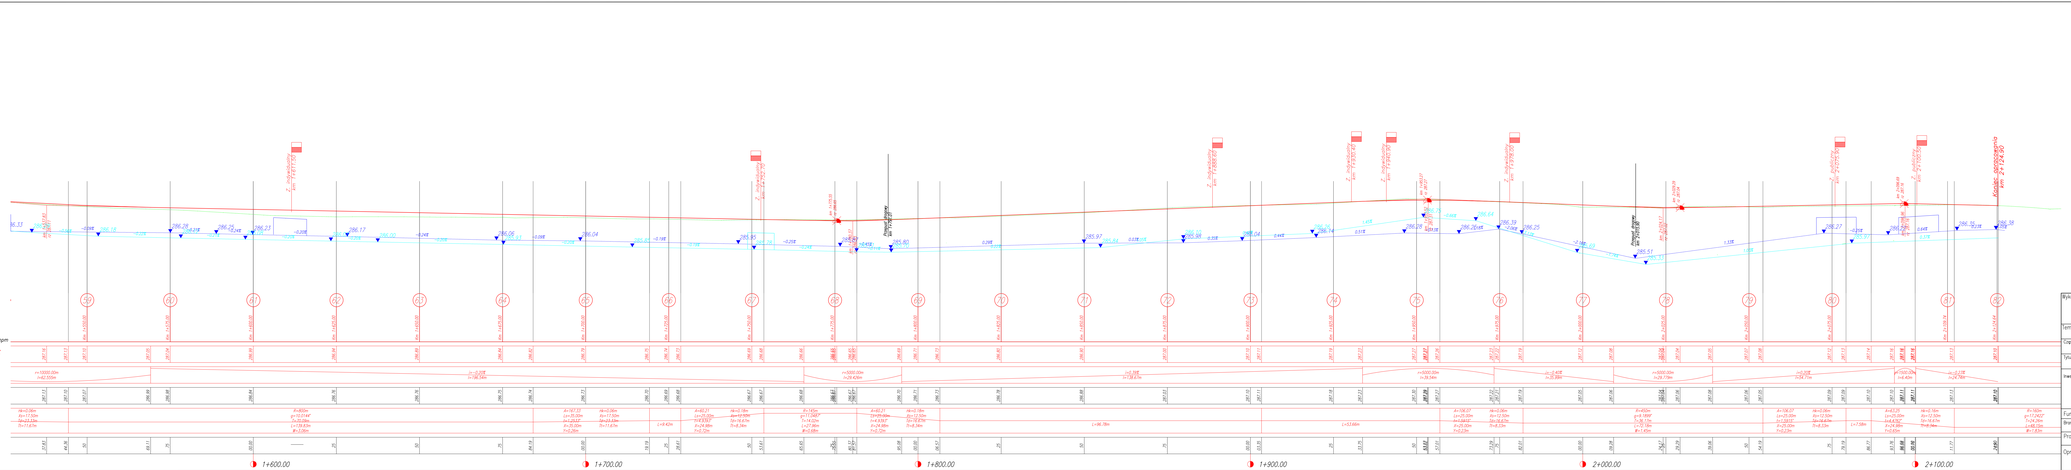

Wykonawca:
MBG PROJEKT
Marcin Zieliński
ul. Lwowska 55/2
34-100 Wadowice

Konsorcjant:
Dariusz Augustyn
ul. Brzozowa 5
34-400 Nowy Targ

Temat: "Przebudowa drogi powiatowej nr 44855 Bielsko – Wilmowice – Jaworzynka"

Etap: PROJEKT WYKONAWCZY – etap II — Nr rys.: 3.4

Wyd. rys.: PROFIL PODŁUŻNY – cz. 4 — Skala: 1:50/1:500

Data: lipiec 2012

Inwestor:
Powiat Bielski
ul. Piastowska 40
43-300 Bielsko-Biała

Lokalizacja:
Województwo: śląskie
Powiat: bielski
Miejscowość: Wilmowice

Funkcja: | Imię, Nazwisko: | Nr uprawnień | Podpis:
Branża: DROGOWA
Projektant: Krzysztof Kozłowski | 83/93 B-B
Opracował: mgr inż. Dariusz Augustyn
mgr inż. Marcin Zieliński