




PRZEKRÓJ POPRZECZNY NR 41
km 1+107.69

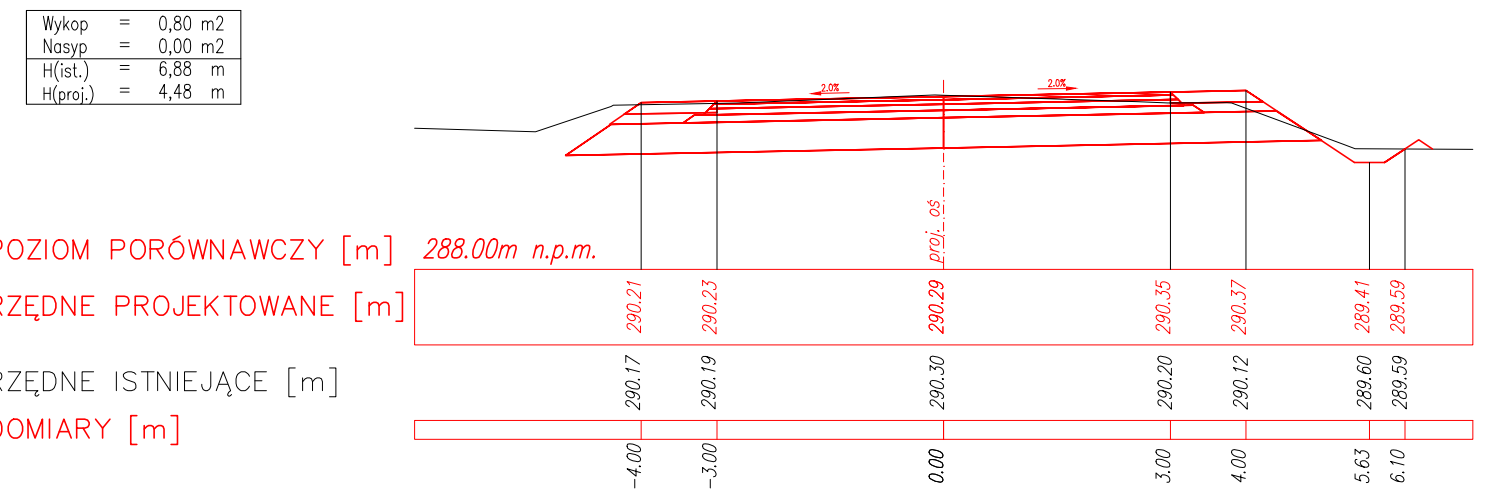


PRZEKRÓJ POPRZECZNY NR 44
km 1+175.00

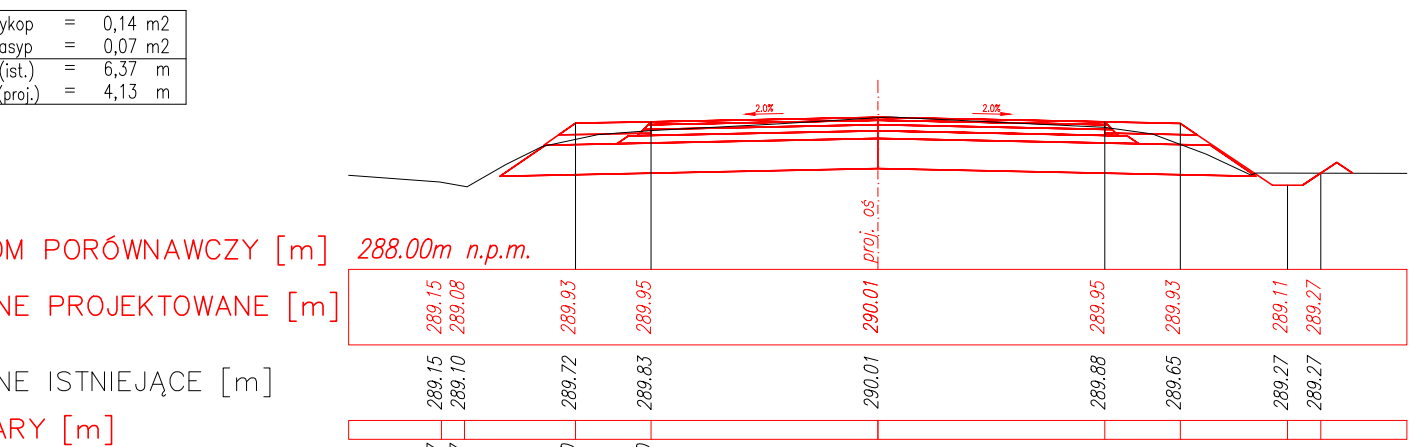


PRZEKRÓJ POPRZECZNY NR 47
km 1+250.00

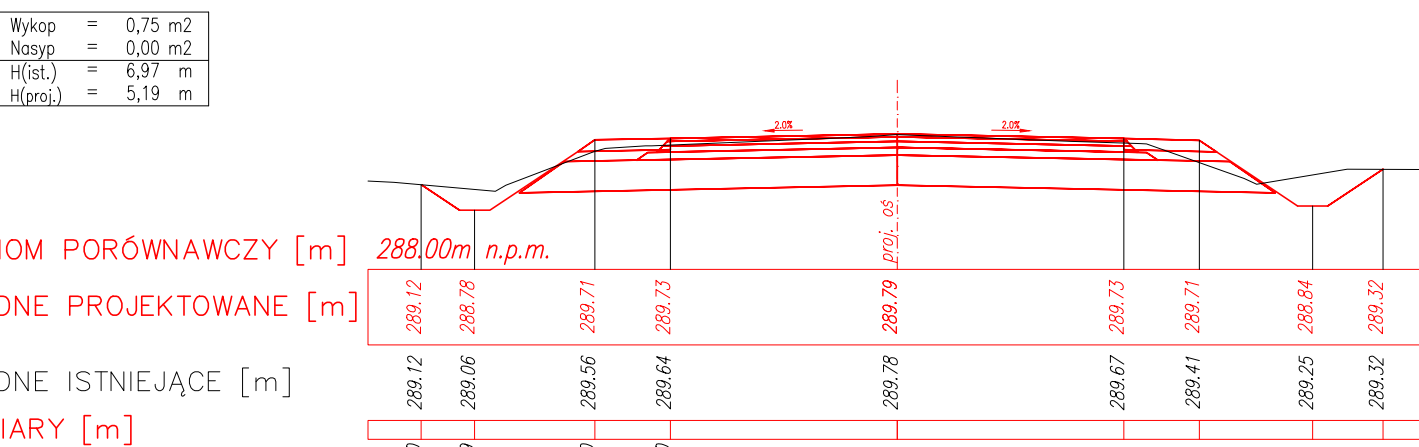


PRZEKRÓJ POPRZECZNY NR 50
km 1+325.00

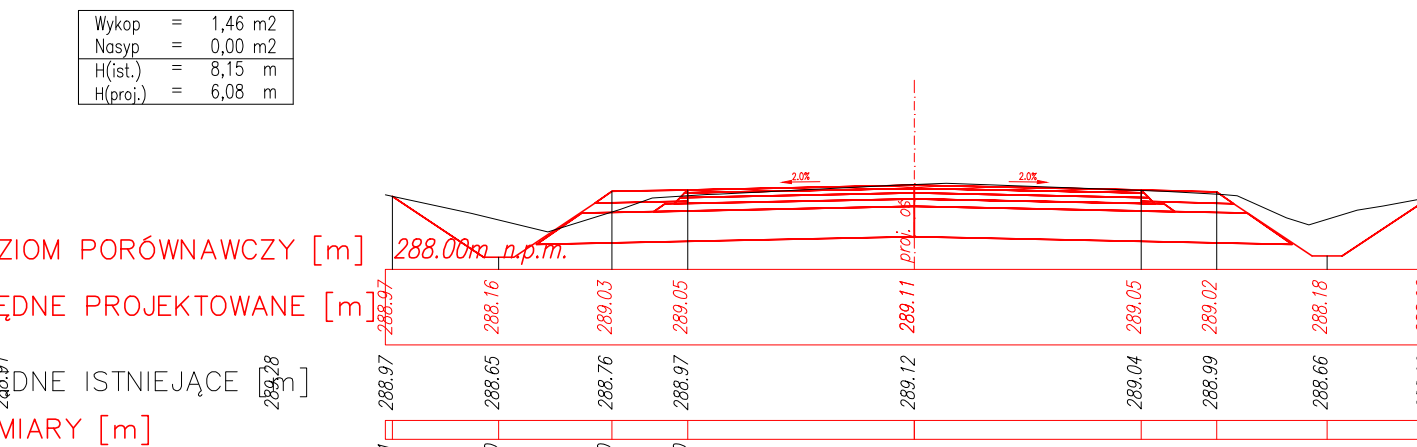


PRZEKRÓJ POPRZECZNY NR 53
km 1+400.00

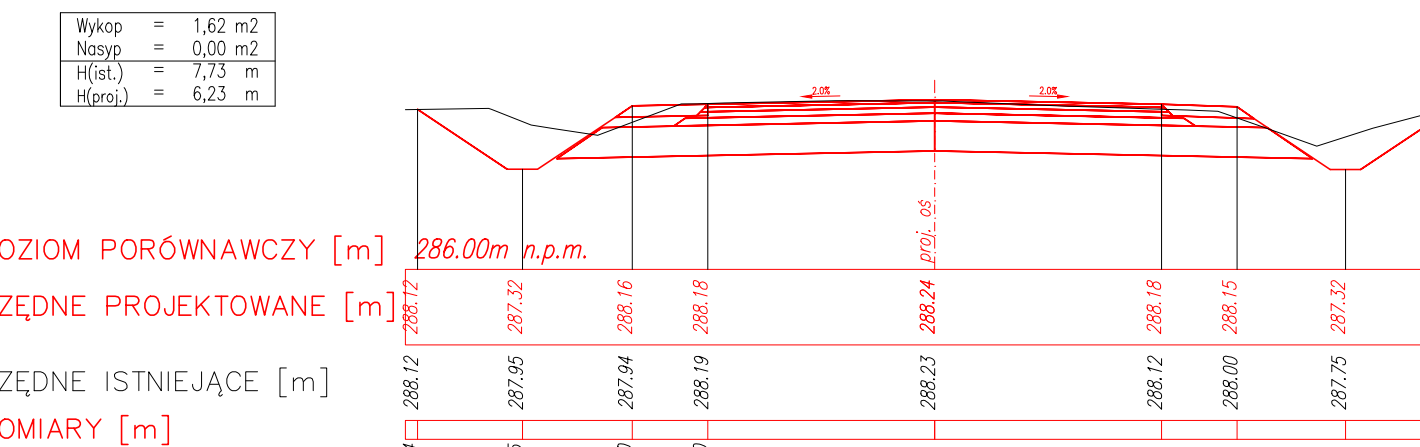


PRZEKRÓJ POPRZECZNY NR 56
km 1+475.00

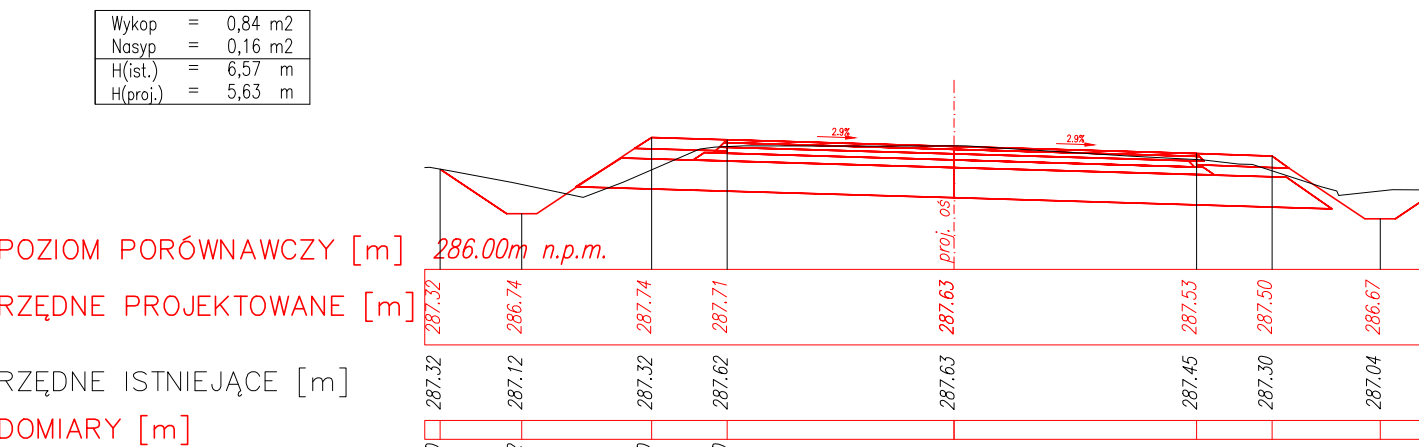


PRZEKRÓJ POPRZECZNY NR 57
km 1+500.00

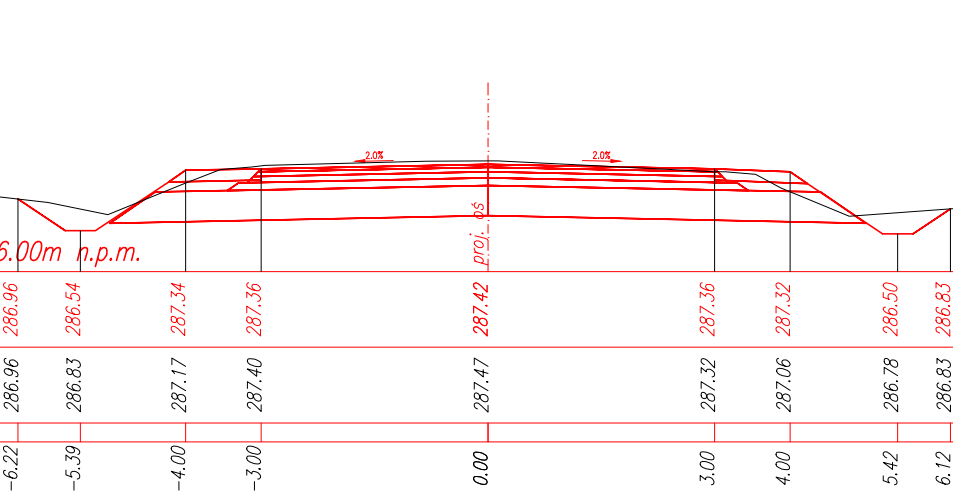


PRZEKRÓJ POPRZECZNY NR 42
km 1+125.00

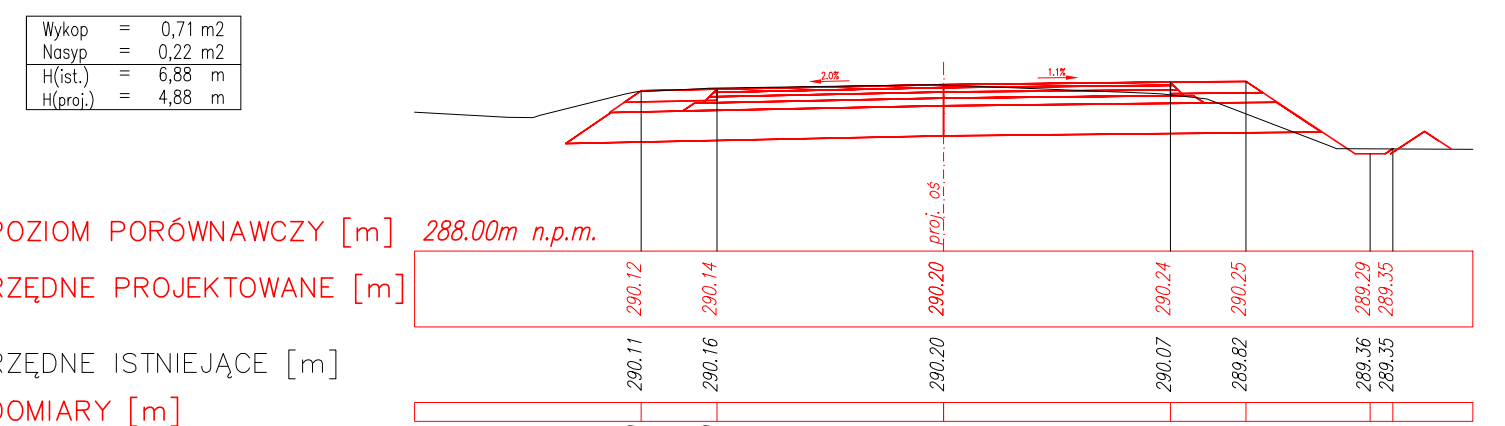


PRZEKRÓJ POPRZECZNY NR 45
km 1+200.00

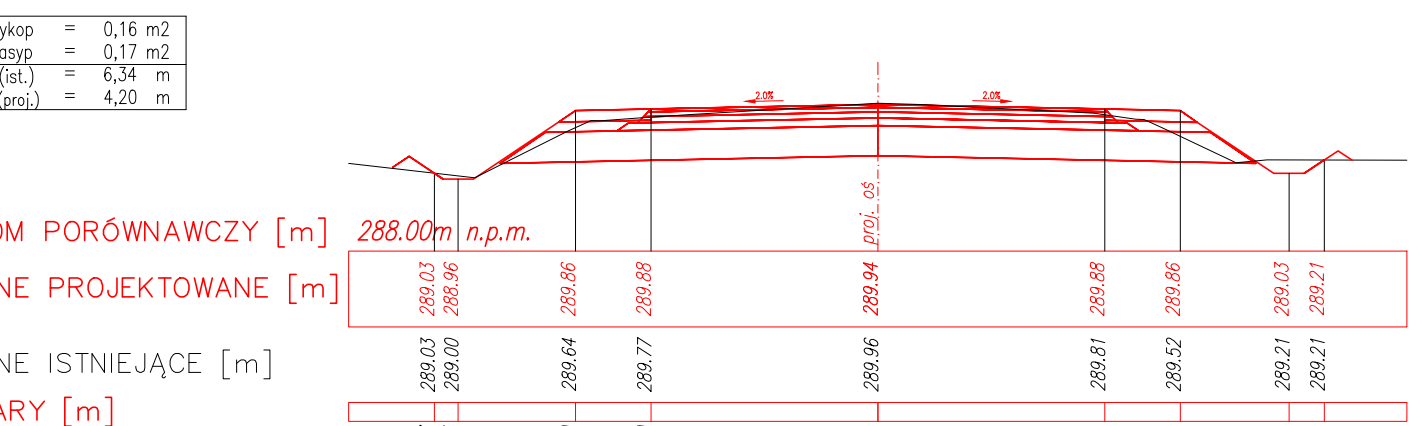


PRZEKRÓJ POPRZECZNY NR 48
km 1+275.00

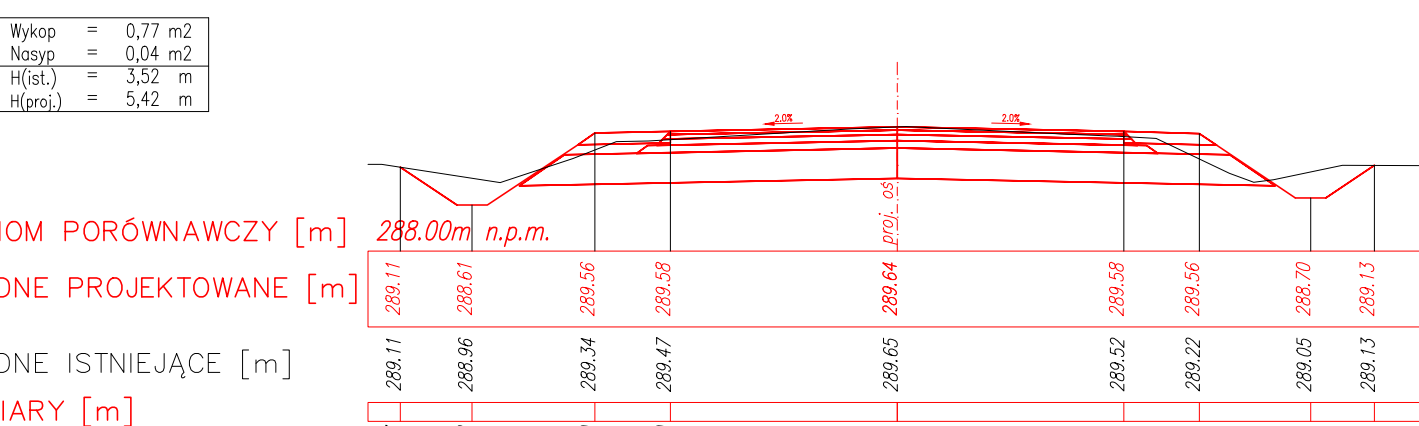


PRZEKRÓJ POPRZECZNY NR 51
km 1+350.00

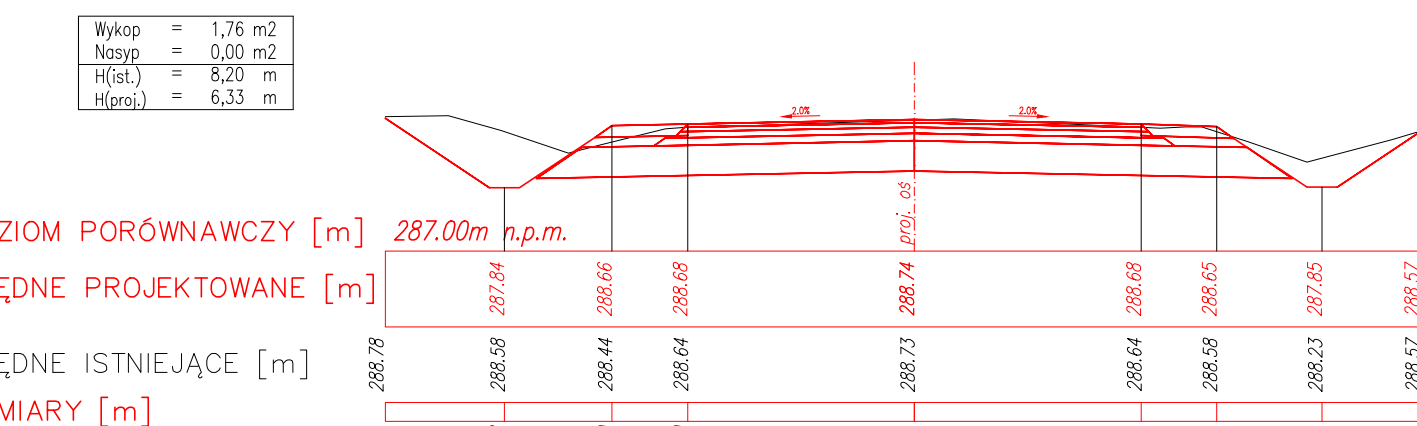


PRZEKRÓJ POPRZECZNY NR 54
km 1+425.00

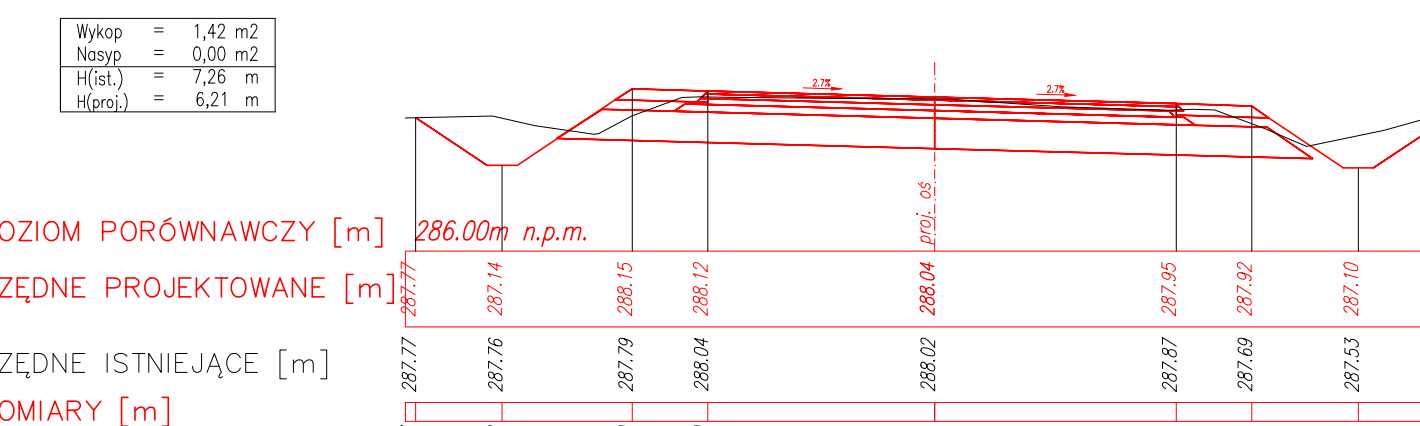


PRZEKRÓJ POPRZECZNY NR 55
km 1+450.00

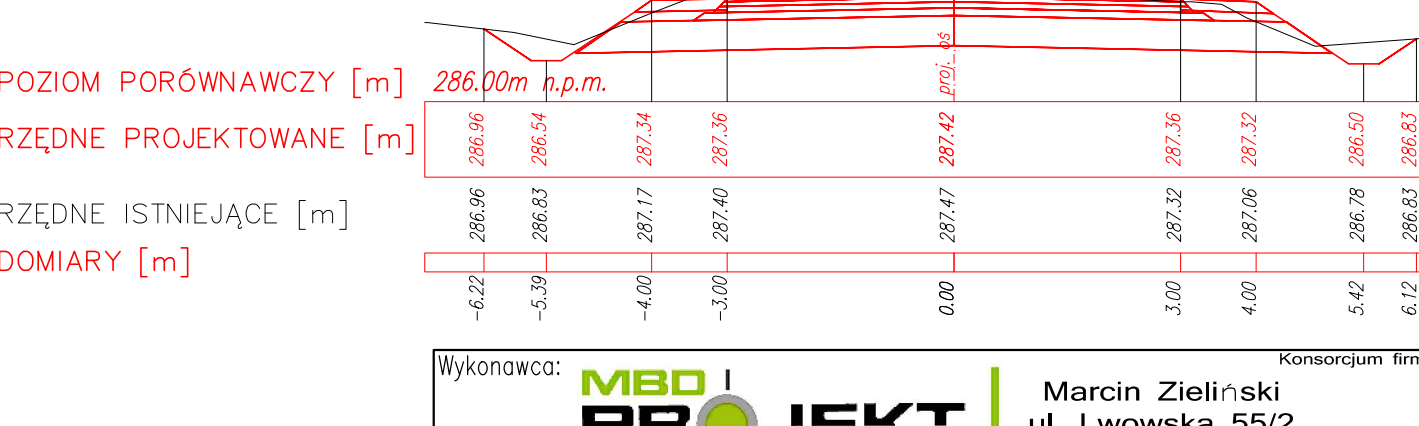


PRZEKRÓJ POPRZECZNY NR 43
km 1+150.00

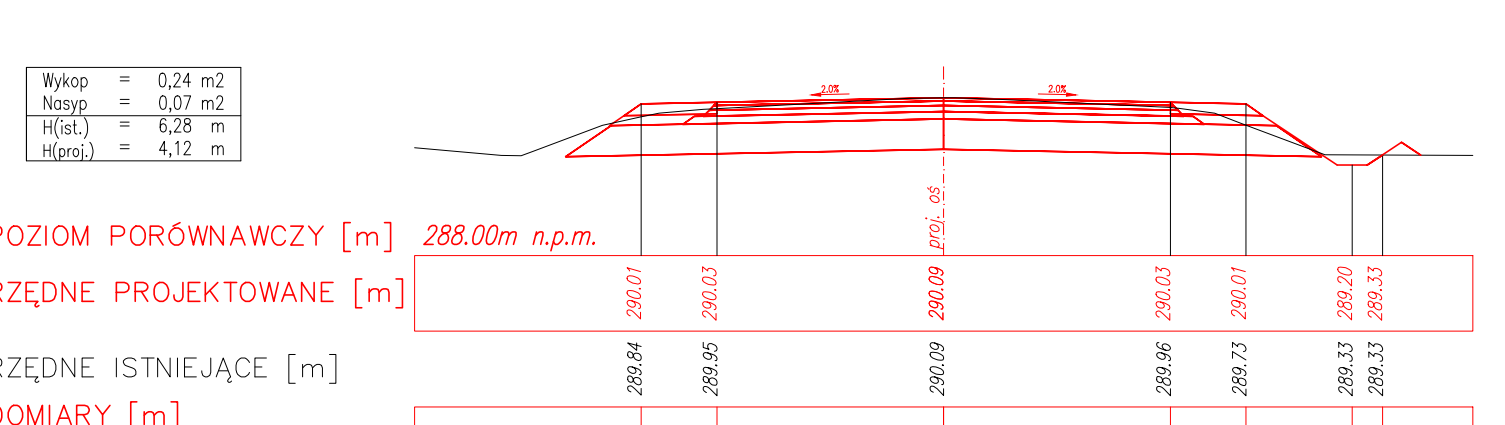


PRZEKRÓJ POPRZECZNY NR 46
km 1+225.00

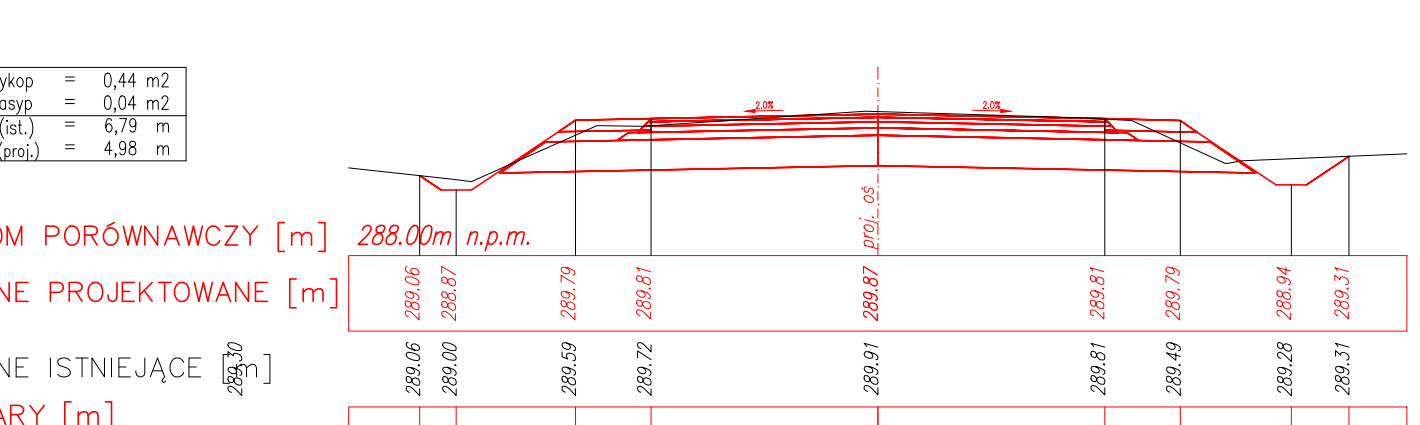


PRZEKRÓJ POPRZECZNY NR 49
km 1+300.00

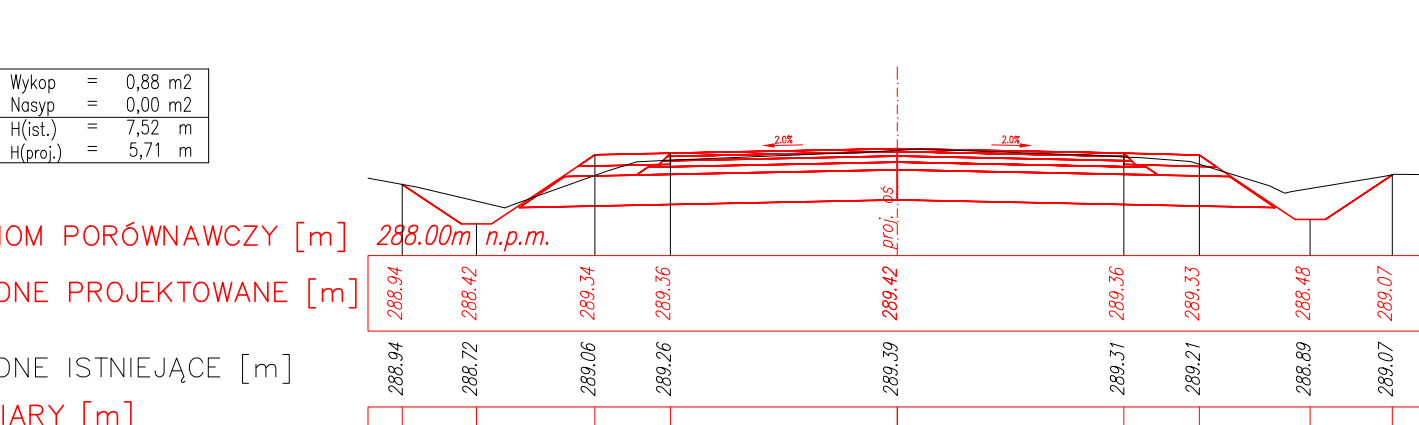

PRZEKRÓJ POPRZECZNY NR 52
km 1+375.00

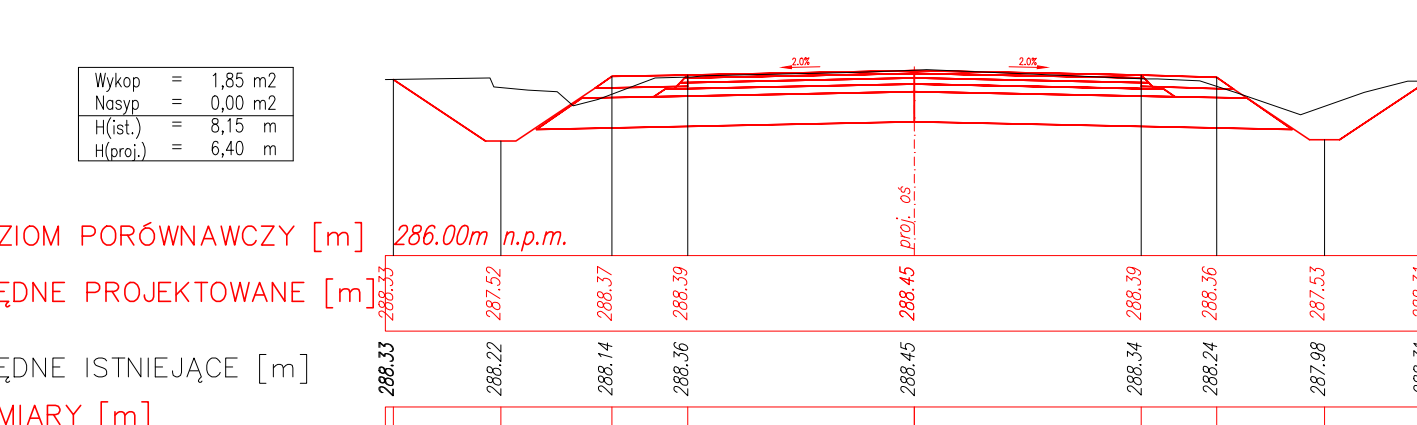

PRZEKRÓJ POPRZECZNY NR 55
km 1+450.00

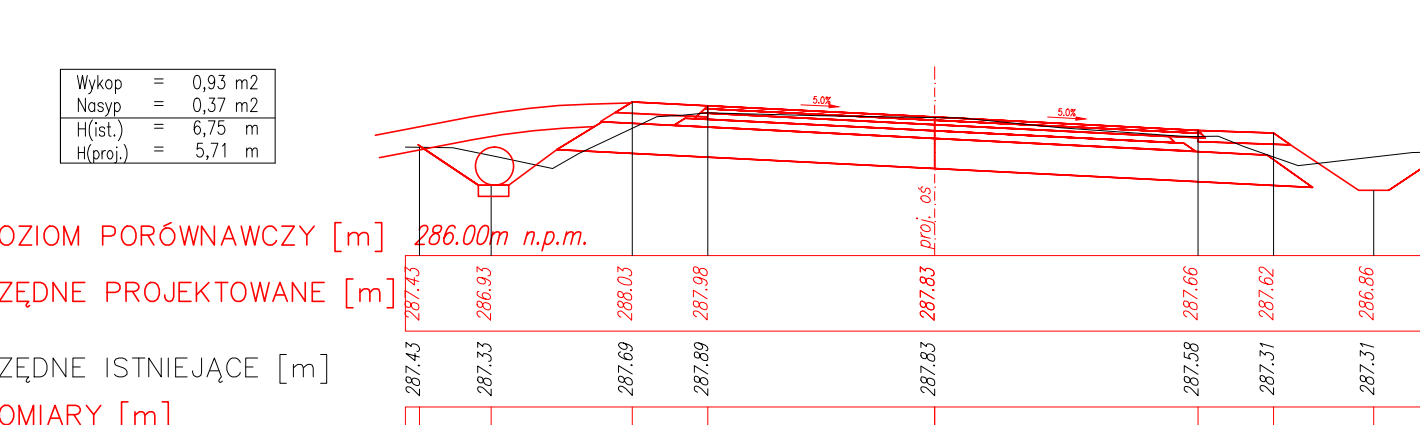

Konsorcjum firm:		Dariusz Augustyn ul. Brzozowa 5 34-400 Nowy Targ	
Wykonawca:		Marcin Zielński ul. Lwowska 55/2 34-100 Wadowice	
<div><div><div><div><div></div><div></div><div></div><div></div></div><div><div></div><div></div><div></div><div></div></div></div><div><div></div><div></div><div></div><div></div></div><div><div></div><div></div><div></div><div></div></div></div><div><div></div><div></div><div></div><div></div></div><div><div></div><div></div><div></div><div></div></div></div> <div><div></div><div></div><div></div><div></div></div> <div><div></div><div></div><div></div><div></div></div> 