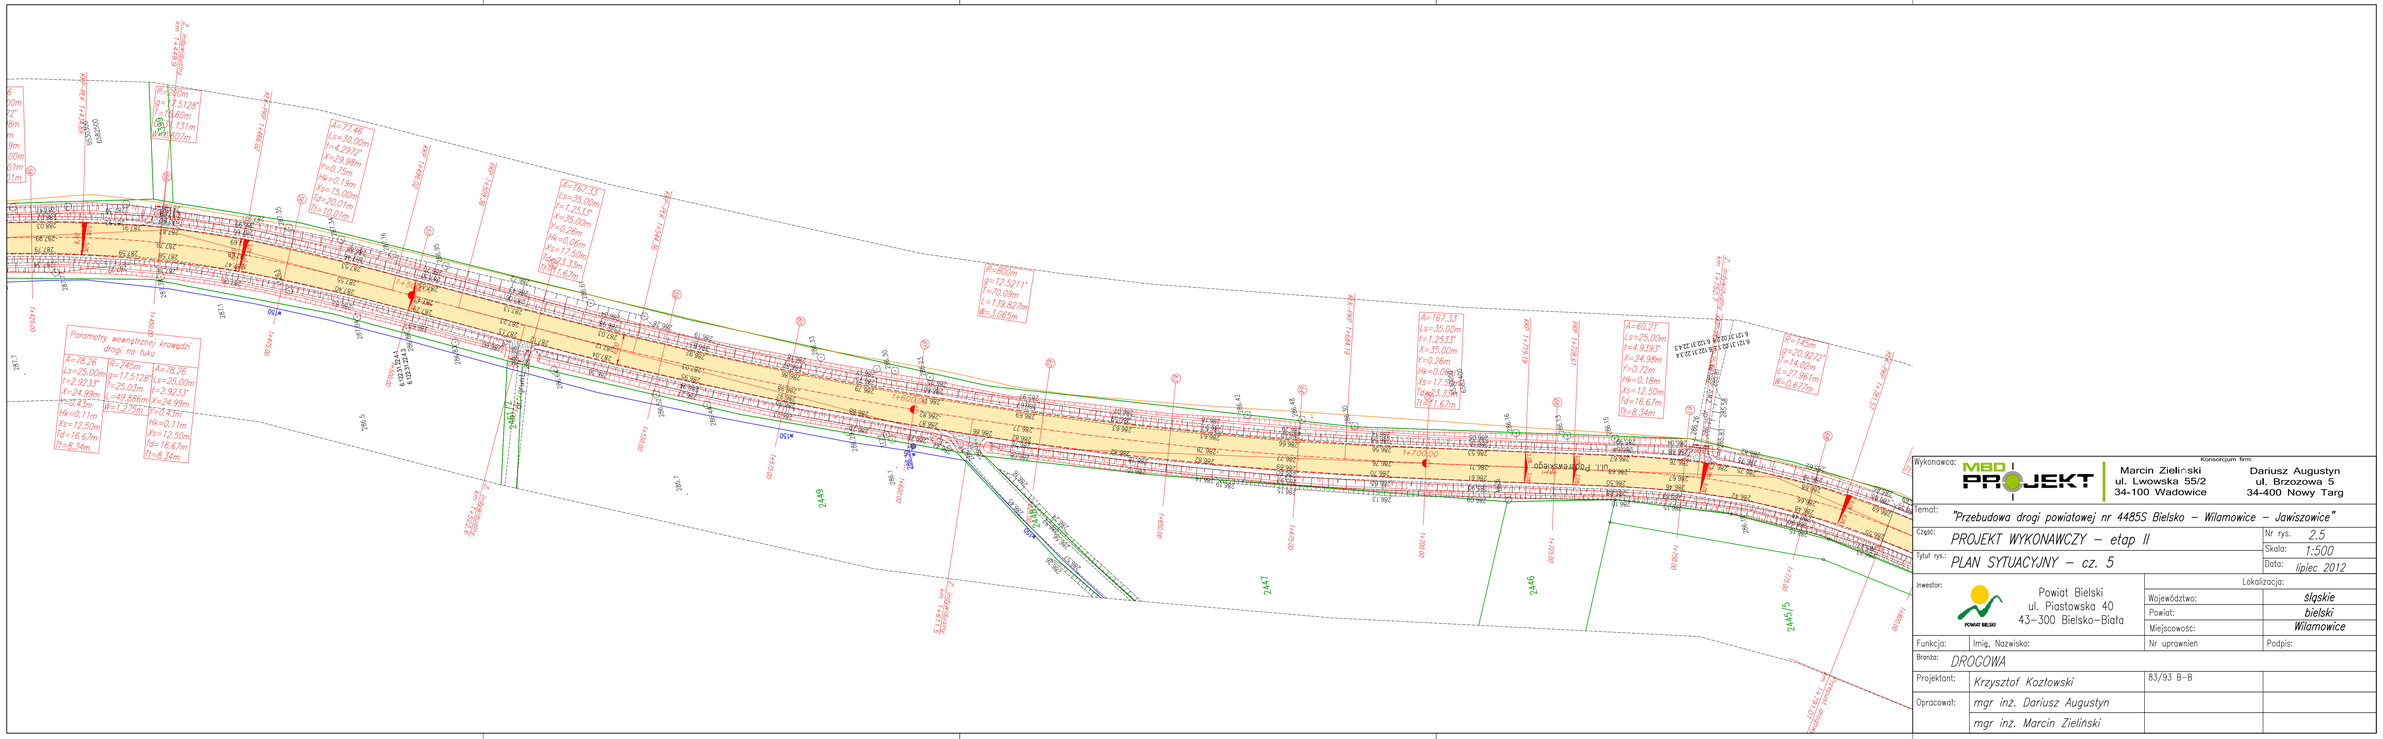

Wykonawca:	MBD PROJEKT — Konsorcjum firm: Marcin Zieliński, ul. Lwowska 55/2, 34-100 Wadowice; Dariusz Augustyn, ul. Brzozowa 5, 34-400 Nowy Targ		
Temat:	"Przebudowa drogi powiatowej nr 4485S Bielsko – Wilamowice – Jawiszowice"		
Część:	PROJEKT WYKONAWCZY – etap II	Nr rys.	2.5
Tytuł rys.:	PLAN SYTUACYJNY – cz. 5	Skala:	1:500
		Data:	lipiec 2012
Inwestor:	Powiat Bielski, ul. Piastowska 40, 43-300 Bielsko-Biała	Lokalizacja: Województwo:	śląskie
		Powiat:	bielski
		Miejscowość:	Wilamowice
Funkcja:	Imię, Nazwisko:	Nr uprawnień	Podpis:
Branża:	DROGOWA		
Projektant:	Krzysztof Kozłowski	83/93 B-B	
Opracował:	mgr inż. Dariusz Augustyn		
	mgr inż. Marcin Zieliński		