



SZCZEGÓŁ WPUSTU ŚCIEKOWEGO
UMIESZCZONEGO PRZY KRAWĘŻNIKU

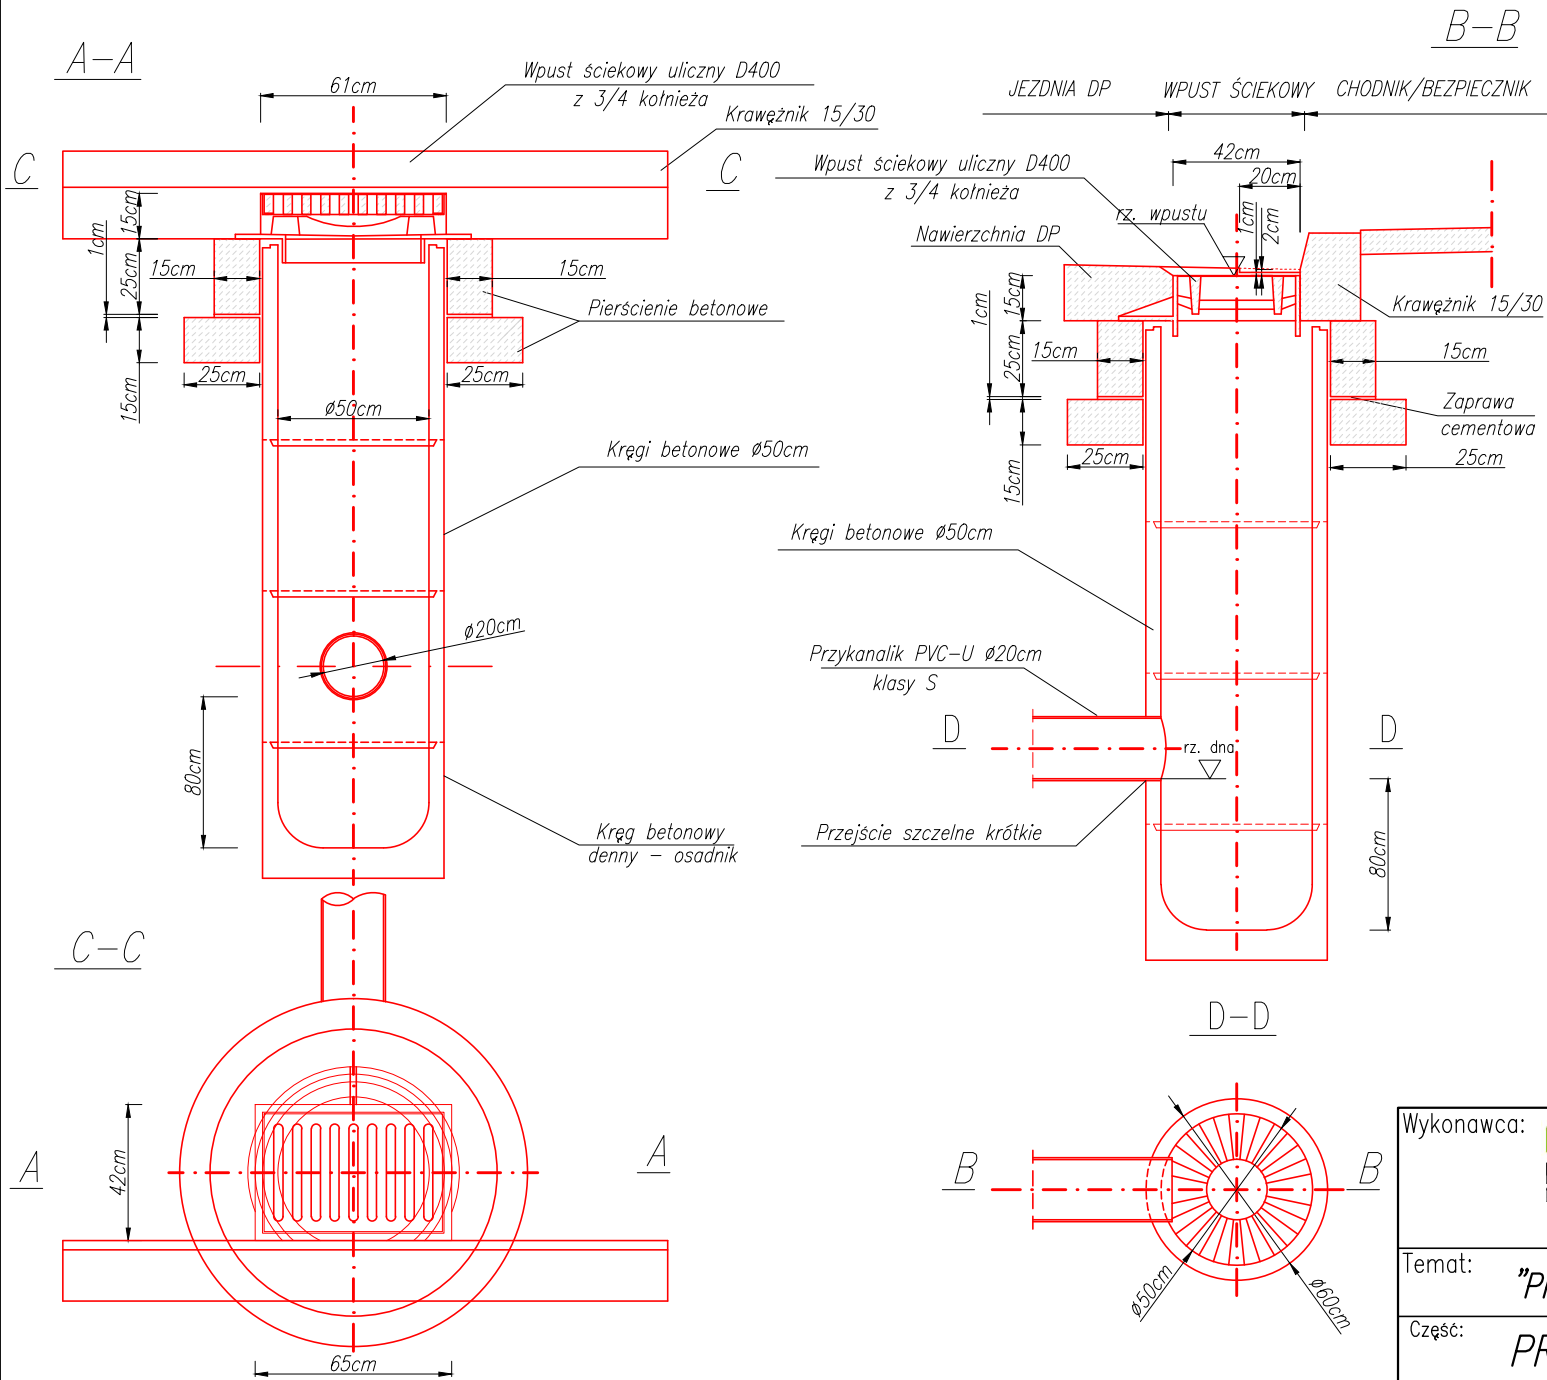

Wykonawca: MBD PROJEKT		Konsorcjum firm:	
Marcin Zieliński ul. Lwowska 55/2 34-100 Wadowice		Dariusz Augustyn ul. Brzozowa 5 34-400 Nowy Targ	
Temat: <i>"Przebudowa drogi powiatowej nr 4485S Bielsko – Wilamowice – Jawiszowice"</i>			
Część: <i>PROJEKT WYKONAWCZY</i>		Nr rys. <i>4.7</i>	
Tytuł rys.: <i>PRZEKROJE TYPOWE–studzienka wodościekowa–etap I i II</i>		Skala: <i>1:25</i>	
		Data: <i>lipiec 2012</i>	
Inwestor:		Lokalizacja:	
 <div><i>Powiat Bielski</i> <i>ul. Piastowska 40</i> <i>43–300 Bielsko–Biała</i></div>		Województwo: <i>śląskie</i>	
		Powiat: <i>bielski</i>	
		Miejscowość: <i>Wilamowice</i>	
Funkcja:	Imię, Nazwisko:	Nr uprawnień	Podpis:
Branża: <i>DROGOWA</i>			
Projektant:	<i>Krzysztof Kozłowski</i>	<i>83/93 B–B</i>	
Opracował:	<i>mgr inż. Dariusz Augustyn</i>		
	<i>mgr inż. Marcin Zieliński</i>		