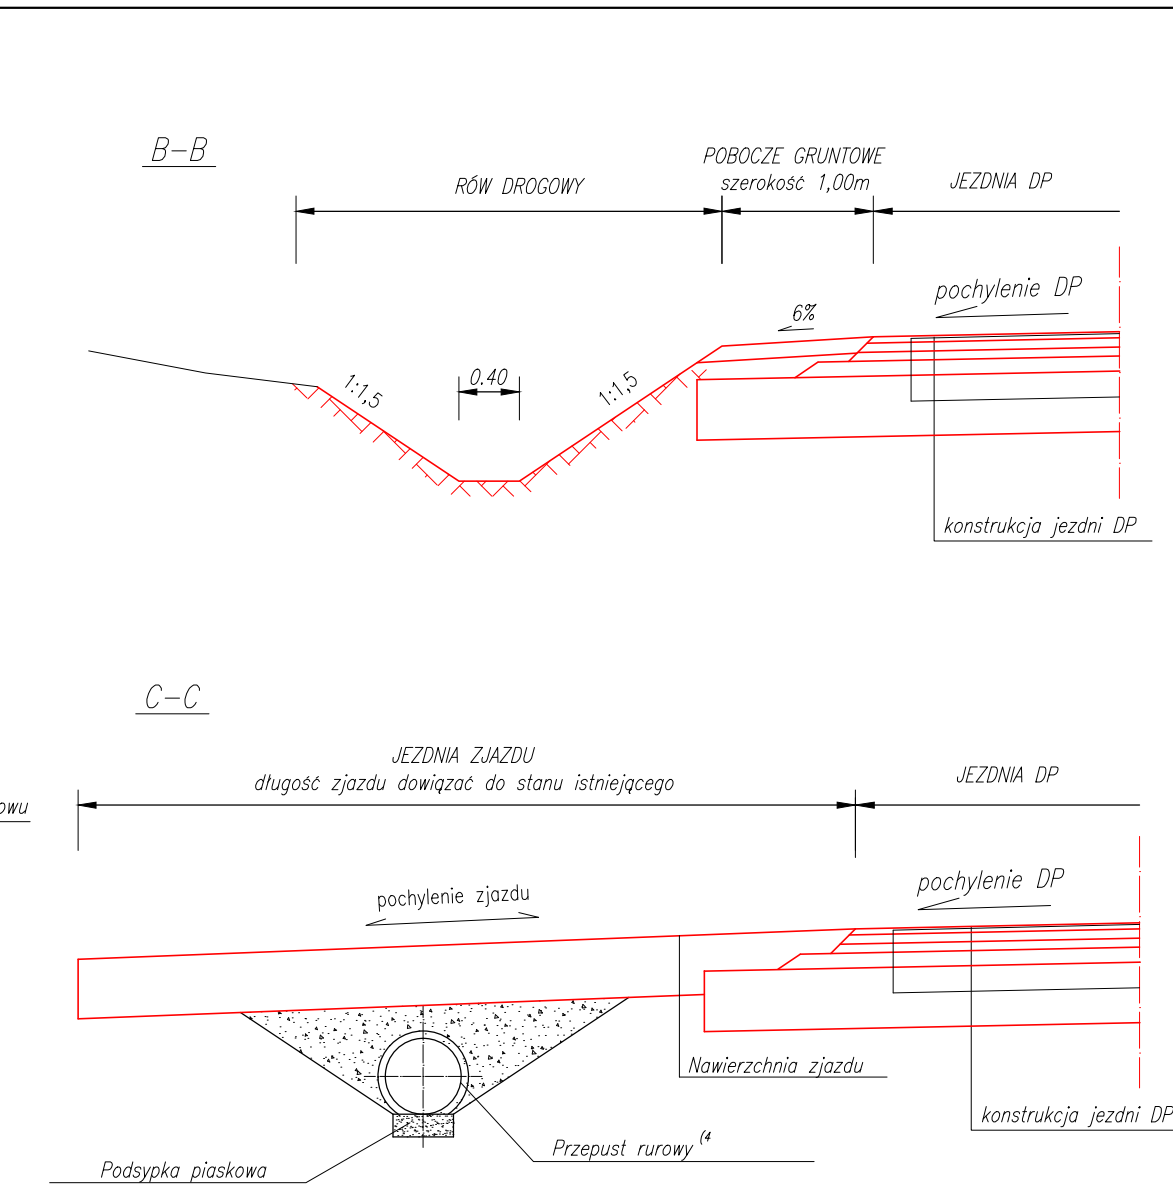


[illegible]

TYPOWE ROZWIĄZANIE ZJAZDU INDYWIDUALNEGO
NA ODCINKACH Z PRZYLEGAJĄCYM DO JEZDNI CHODNIKIEM

ZJAZD INDYWIDUALNY
szerokość wg planu sytuacyjnego-min. 4,50m

JEZDNI ZJAZDU INDYWIDUALNEGO
szerokość wg planu sytuacyjnego-min. 3,00m

0,75m 0,75m

Nawierzchnia z kostki betonowej-czerwonej

granica IPD

Wysiewka kamienna lub destruk z frezowania
skropiony emulsją asfaltową, w-wa gr. 10cm

Nawierzchnia z kostki betonowej-czerwonej

Nawierzchnia z kostki betonowej-szarej

Krawężnik 15/25

Opaska ziemna

Obrzeże 8x30cm

0,30m

do 4-6%

do 4-6%

Krawężnik 15/30

Krawężnik "abniżony" 15/30

A-A

poziom chodnika przy obrzeżu


B-B

poziom jezdni przy krawężniku

2,00 2,00 wg PLANU SYTUACYJNEGO

12cm 4cm 12cm

2,00 2,00 wg PLANU SYTUACYJNEGO

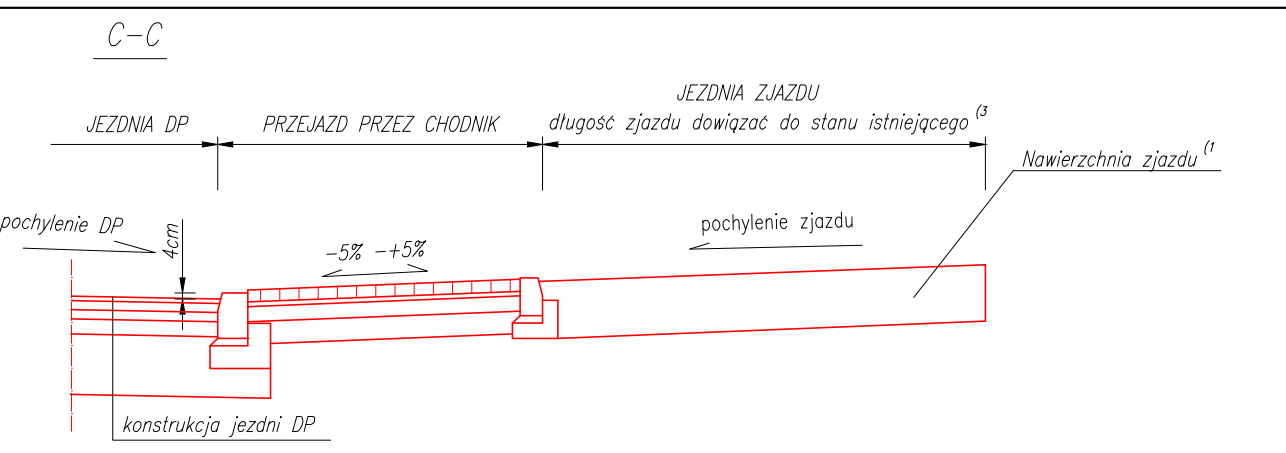

UWAGA!

- 1) Nawierzchnię na zjazdach indywidualnych i publicznych należy wykonać przy następujących założeniach:
 - zjazdy o istniejącej nawierzchni bitumicznej lub betonowej projektuje się jako bitumiczne
 - zjazdy o istniejącej nawierzchni gruntuowej lub żwirowej w przypadku wymiany przepustu rurowego należy wykonać z w-wy wysiewki kamienniej gr. 20cm. Jeżeli przepust podlega oczyszczeniu nawierzchnię zjazdu należy uzupełnić w-wą wyrównawczą z wysiewki do projektowanej krawędzi jeźni.
 - na zjazdach o istniejącej nawierzchni z kostki brukowej betonowej przewiduje się odwarstwienie stanu istniejącego.
- 2) Na skrzyżowaniach z DP projektuje się frezowanie istniejącej nawierzchni wlotu podporządkowanego na głębokość 8cm oraz ułożenie dwóch nowych warstw bitumicznych:
 - w-wy wiążąco-wyrównawczej z AC gr. 4cm
 - w-wy szeralnej z AC gr. 4cm
- 3) Nawierzchnię na długości zjazdu indywidualnego należy wykonać do granicy IPD w dowiązaniu do istniejącego terenu (np. bramy wjazdowe).

Wykonawca:

MBO

PROJEKT

Marcin Zieliński
ul. Lwowska 55/2
34-100 Wadowice

Konsorcjum firm:

Dariusz Augustyn
ul. Brzozowa 5
34-400 Nowy Targ

Temat:

"Przebudowa drogi powiatowej nr 4485S Bielsko – Wilamowice – Jawiszowice"

Część:

PROJEKT WYKONAWCZY

Nr rys.

4.3

Tytuł rys.:

PRZEKROJE TYPOWE – Zjazd indywidualny – etap I i II

Skala:

1:50

Data:

lipiec 2012

Inwestor:

Powiat Bielski
ul. Piastowska 40
43–300 Bielsko – Biała

Lokalizacja:

Województwo:

śląskie

Powiat:

bielski

Miejscowość:

Wilamowice

Funkcja:

Imię, Nazwisko:

Nr uprawnień

Podpis:

Branża:

DROGOWA

Projektant:

Krzysztof Kozłowski

83/93 B-B

Opracował:

mgr inż. Dariusz Augustyn

mgr inż. Marcin Zieliński