

LEGENDA:

BUDYNKI 2, 3, 4

3

STYROPIAN

– gr. 3cm

10

STYROPIAN

– gr.12cm

12

STYROPIAN

– gr.12cm

15

STYROPIAN

– gr.14cm

---


LINIE NIEWIDOCZNE

– ŚCIANY PRZED DOCIEPLENIEM

—

LINIE WIDOCZNE

– ŚCIANY PO DOCIEPLENIU

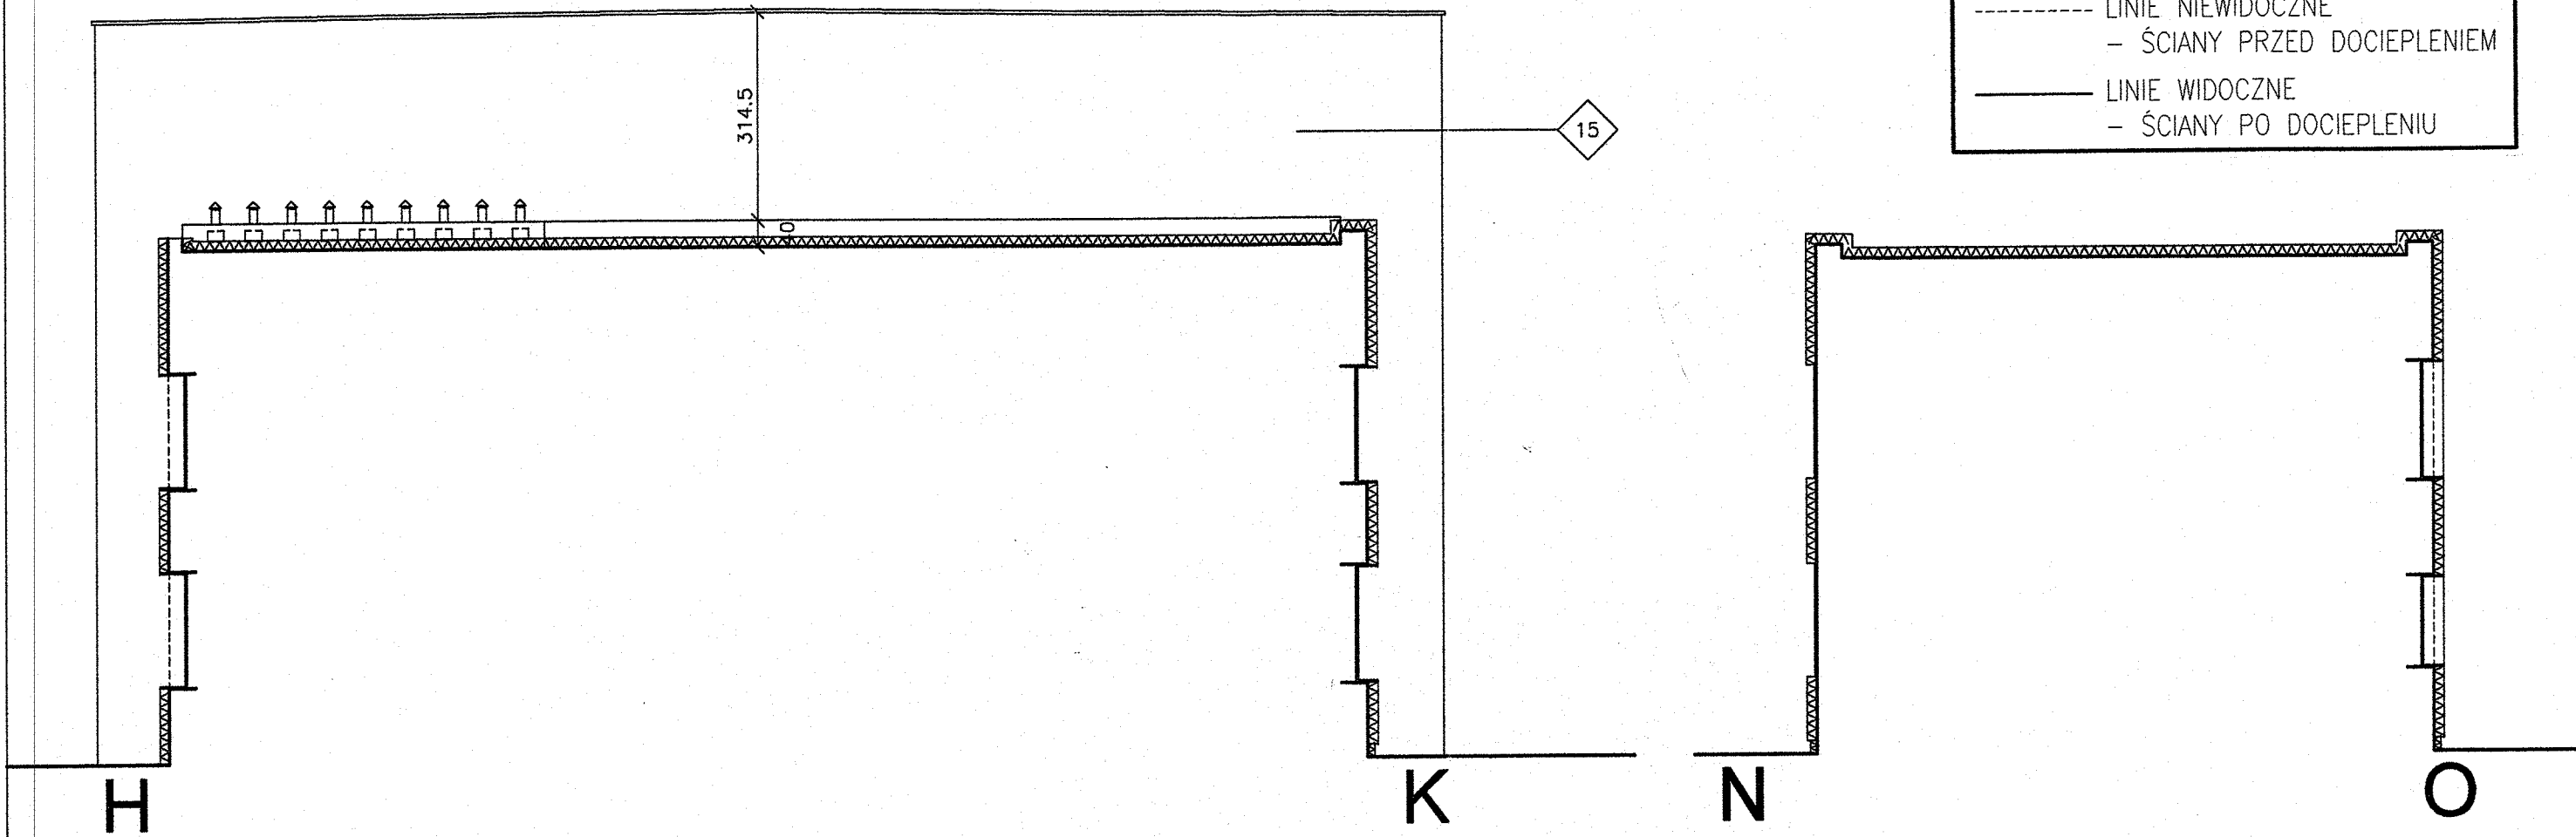

|   |  |   |              |                     |
|---|--|---|--------------|---------------------|
| Inwestor: Zespół Szkół "Silesia"<br>Czechowicach-Dziedzicach                        |  | Rysunek: <b>ELEWACJA FRONTOWA<br/>H-K</b> |              |                     |
| Temat: projekt budowlany termomodernizacji<br>i kolorystyki Zespołu Szkół "Silesia" |  |   |              |                     |
| Adres: Zespół Szkół "Silesia"<br>Czechowicach-Dziedzicach                           |  | Branża: ARCH.                             | Faza: P.B.   | Nr rys.: <b>A10</b> |
| Projektant: mgr inż. arch. <b>ZBIGNIEW SCHLEIFER</b><br>3/04/SLOKK                  |  | Data: 09. 2005                            | Skala: 1:100 |                     |