


**LEGENDA: BUDYNKI 2, 3, 4**

3 STYROPIAN – gr. 3cm  
 10 STYROPIAN – gr.12cm  
 12 STYROPIAN – gr.12cm  
 15 STYROPIAN – gr.14cm

- - - LINIE NIEWIDOCZNE  
 - - - ŚCIANY PRZED DOCIEPLENIEM  
 ——— LINIE WIDOCZNE  
 ——— ŚCIANY PO DOCIEPLENIU

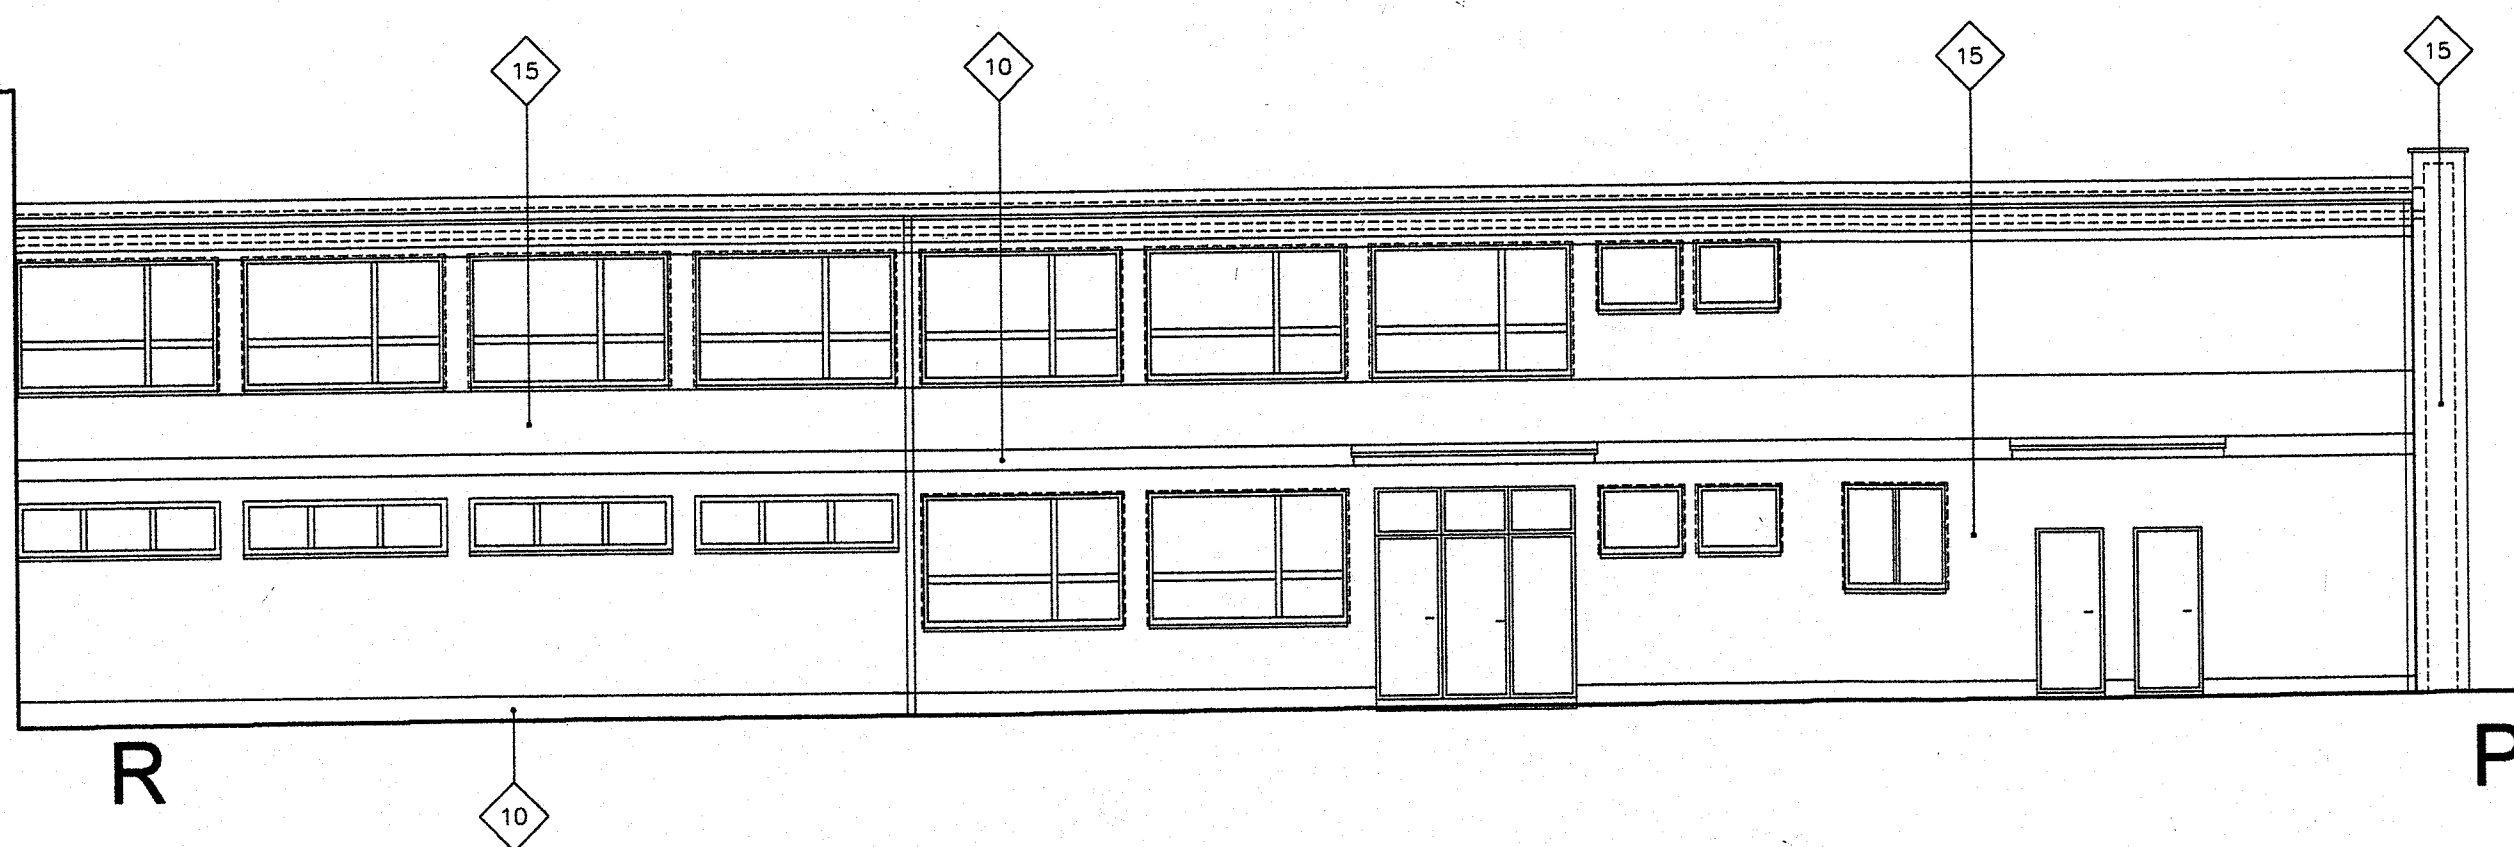

Inwestor: Zespół Szkół "Silesia" Czechowicach-Dziedzicach		Rysunek:	
Temat: projekt budowlany termomodernizacji i kolorystyki Zespołu Szkół "Silesia"		<b>ELEWACJA FRONTOWA O-P-R</b>	
Adres: Zespół Szkół "Silesia" Czechowicach-Dziedzicach		Branża: ARCH.	Faza: P.B.
Projektant: mgr inż. arch. ZBIGNIEW SCHLEIFER 304/SLOKK		Data: 09. 2005	Skala: 1:100
		Nr rys.: <b>A11</b>	