


BUDYNEK DYDAKTYCZNY
BUDYNEK 1

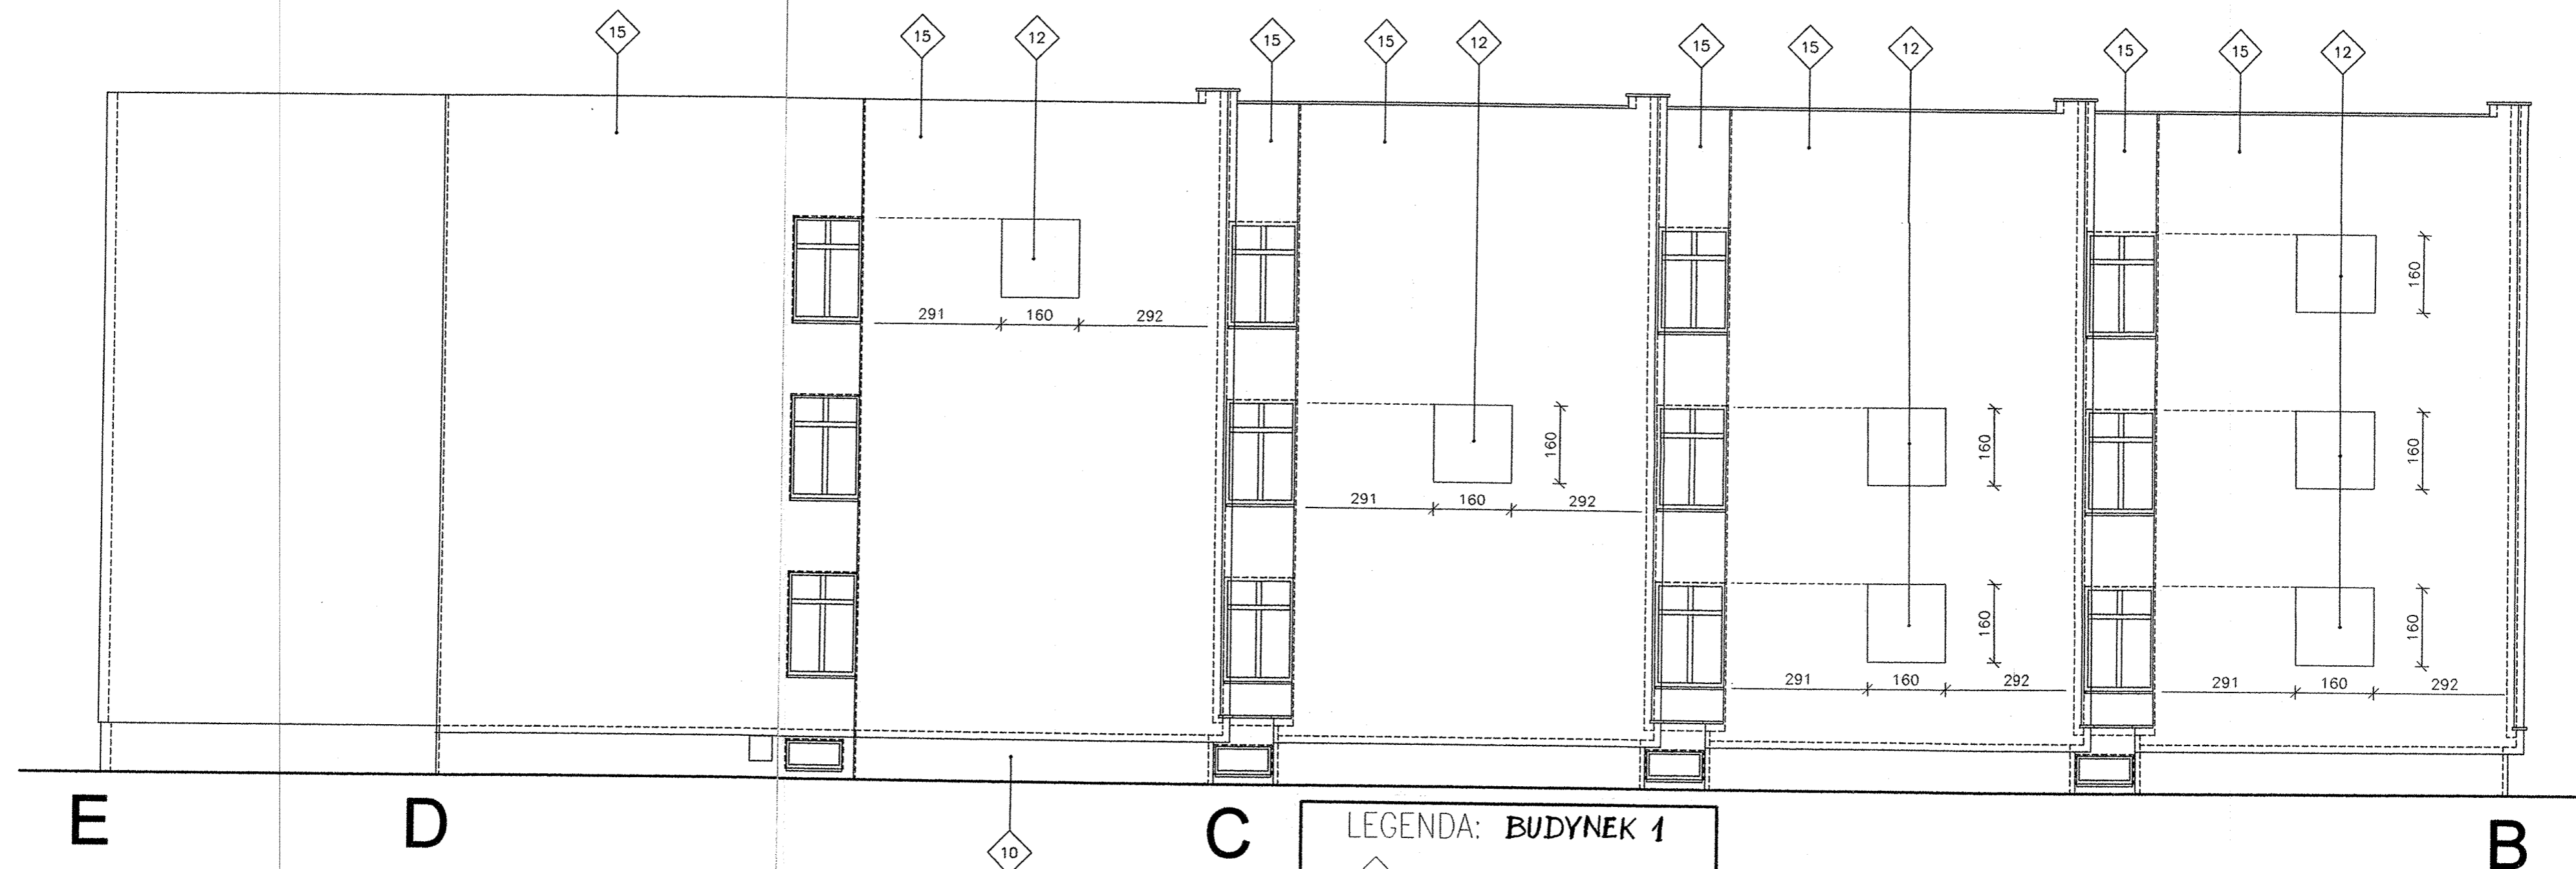

LEGENDA: BUDYNEK 1

- 3 STYROPIAN - gr. 3cm
- 10 STYROPIAN - gr.12cm
- 12 STYROPIAN - gr.12cm
- 15 STYROPIAN - gr.12cm

----- LINIE NIEWIDOCZNE
- ŚCIANY PRZED DOCIEPLENIEM
—— LINIE WIDOCZNE
- ŚCIANY PO DOCIEPLENIU

Investor:	Zespół Szkół "Silesia" Czechowicach-Dziedzicach	Rysunek:				
Temat:	projekt budowlany termomodernizacji i kolorystyki Zespołu Szkół "Silesia"	ELEWACJA FRONTOWA B-C-D				
Adres:	Zespół Szkół "Silesia" Czechowicach-Dziedzicach					
Projektant:	mgr inż. arch. ZBIGNIEW SCHLEIFER 3104/SLOKK	Branża:	ARCH.	Faza:	P.B.	Nr rys.:
		Data:	09. 2005	Skala:	1:100	A4