


BUDYNEK DYDAKTYCZNY
BUDYNEK 1

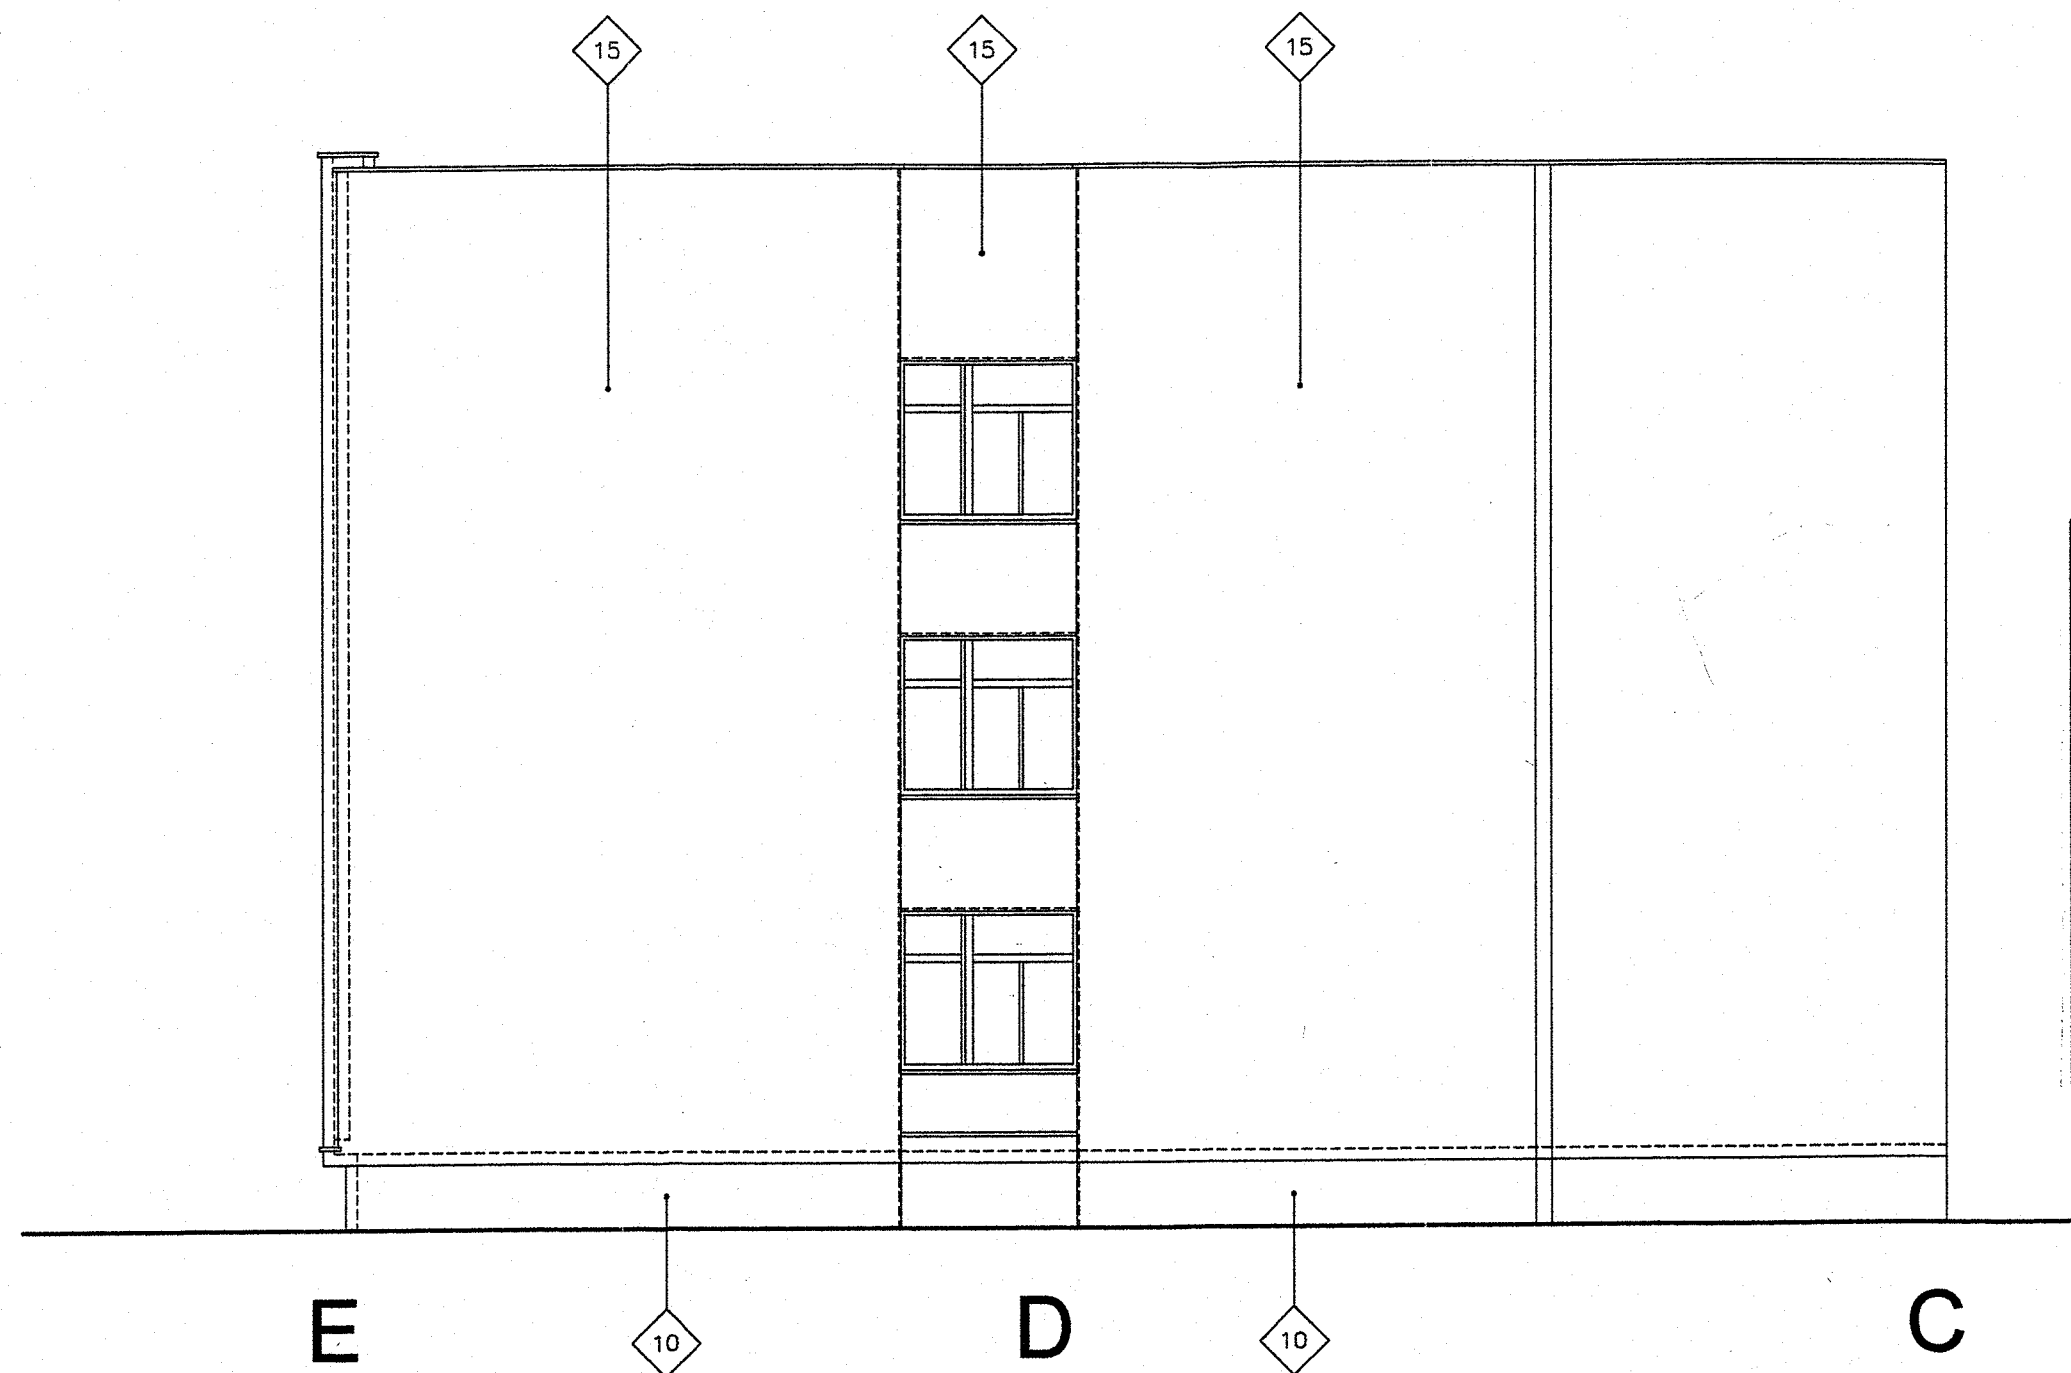

LEGENDA: BUDYNEK 1		
3	STYROPIAN	– gr. 3cm
10	STYROPIAN	– gr.12cm
12	STYROPIAN	– gr.12cm
15	STYROPIAN	– gr.12cm
---	LINIE NIEWIDOCZNE	
---	– ŚCIANY PRZED DOCIEPLENIEM	
—	LINIE WIDOCZNE	
—	– ŚCIANY PO DOCIEPLENIU	

Inwestor:	Zespół Szkół "Silesia" Czechowicach-Dziedzicach	Rysunek:		
Temat:	projekt budowlany termomodernizacji i kolorystyki Zespołu Szkół "Silesia"	ELEWACJA C-D-E		
Adres:	Zespół Szkół "Silesia" Czechowicach-Dziedzicach	Branża:	ARCH.	Faza:
Projektant:	mgr inż. arch. ZBIGNIEW SCHLEIFER 3704/SŁOKK	Data:	09. 2005	Skala:
		P.B.		Nr rys.: A5
		1:100		