


BUDYNEK DYDAKTYCZNY  
BUDYNEK 1

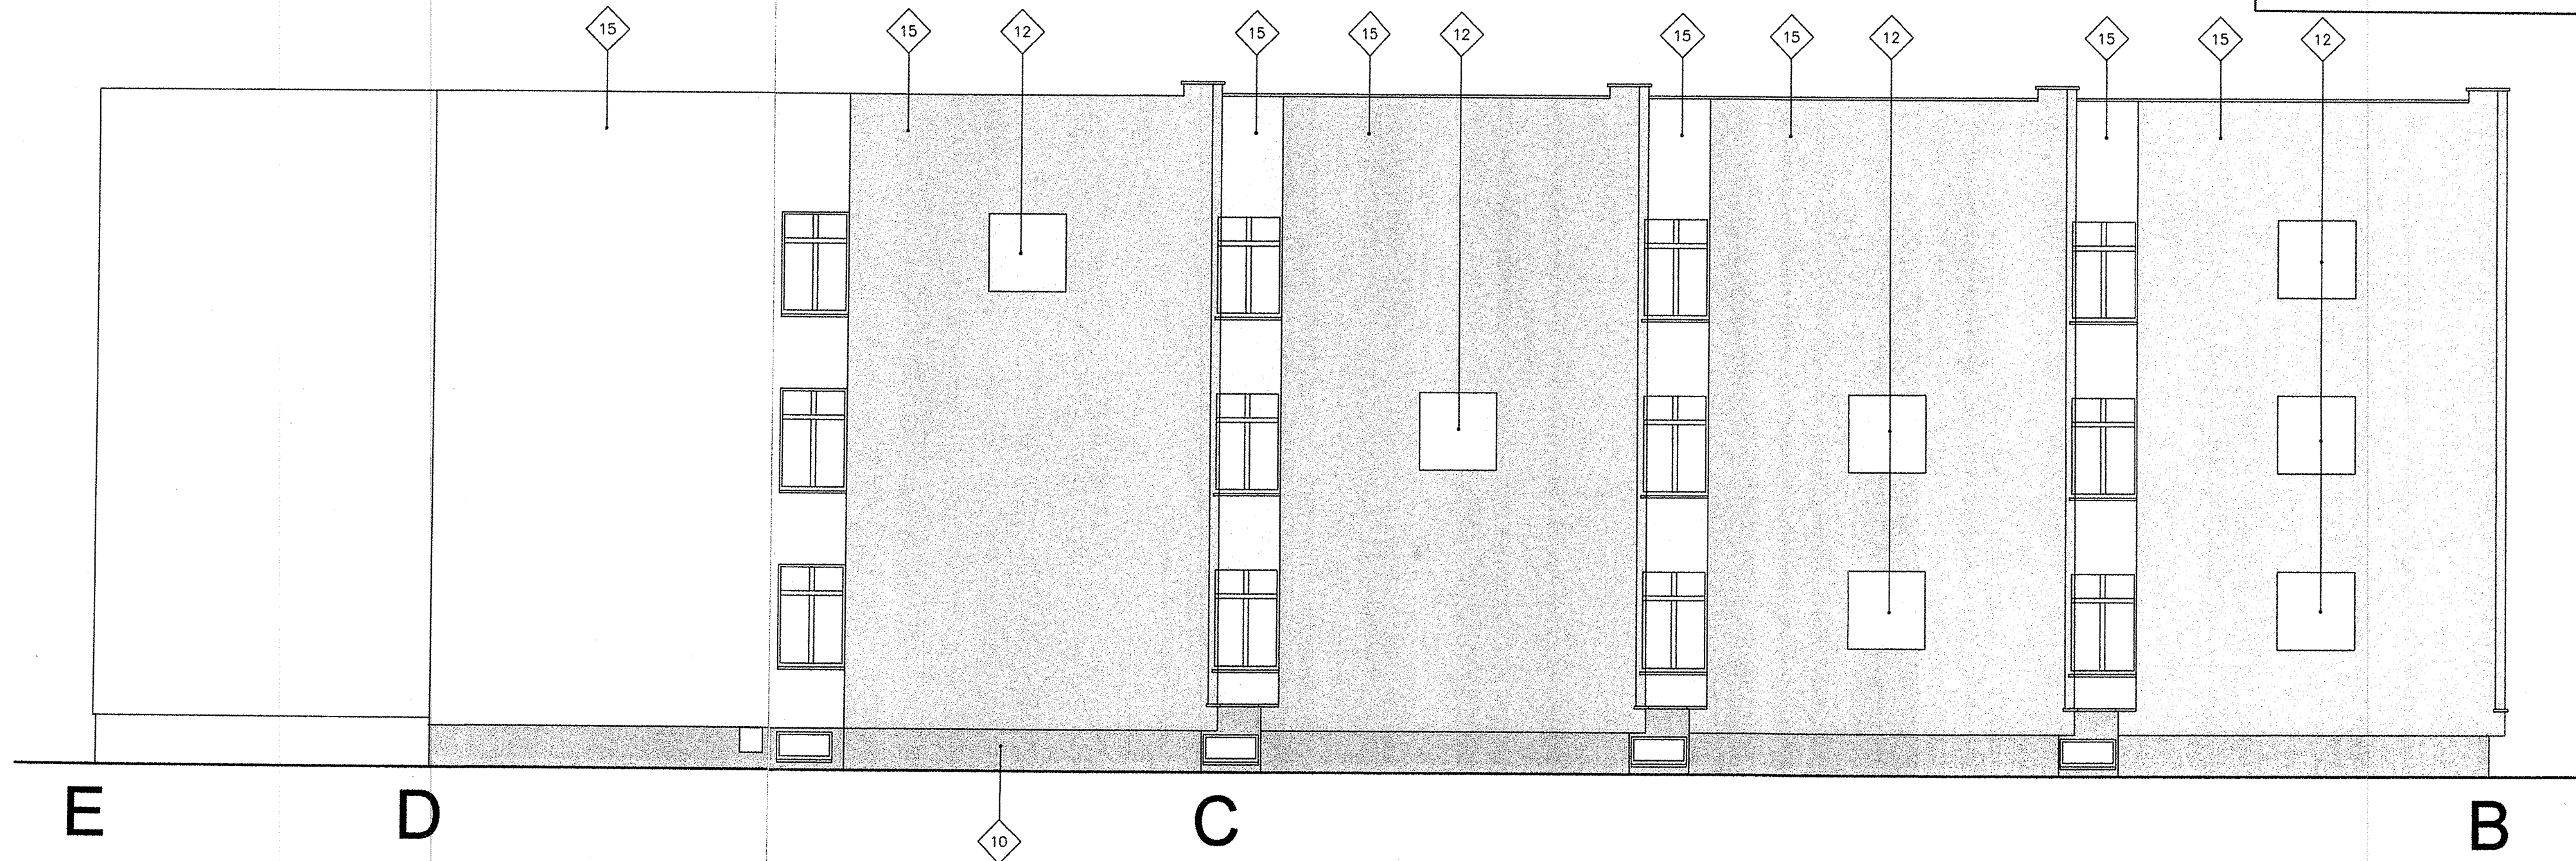

LEGENDA: BUDYNEK 1

3	STYROPIAN	- gr. 3cm
10	STYROPIAN	- gr.12cm
12	STYROPIAN	- gr.12cm
15	STYROPIAN	- gr.12cm
---	LINIE NIEWIDOCZNE - ŚCIANY PRZED DOCIEPLENIEM	
---	LINIE WIDOCZNE - ŚCIANY PO DOCIEPLENIU	

KOLORYSTYKA:  
KOLORY WG KOLORNIKA "STO":

31114	31123	31132	37306
-------	-------	-------	-------

Investor:	Zespół Szkół "Silesia" Czechowicach-Dziedzicach		Rysunek:		<b>KOLORYSTYKA ELEWACJA FRONTOWA B-C-D</b>				
Temat:	projekt budowlany termomodernizacji i kolorystyki Zespołu Szkół "Silesia"		Branża:		ARCH.	Faza:	P.B.	Nr rys.:	<b>B2</b>
Adres:	Zespół Szkół "Silesia" Czechowicach-Dziedzicach		Data:		09. 2005	Skala:		1:100	
Projektant:	mgr inż. arch. ZBIGNIEW SCHLEIFER								