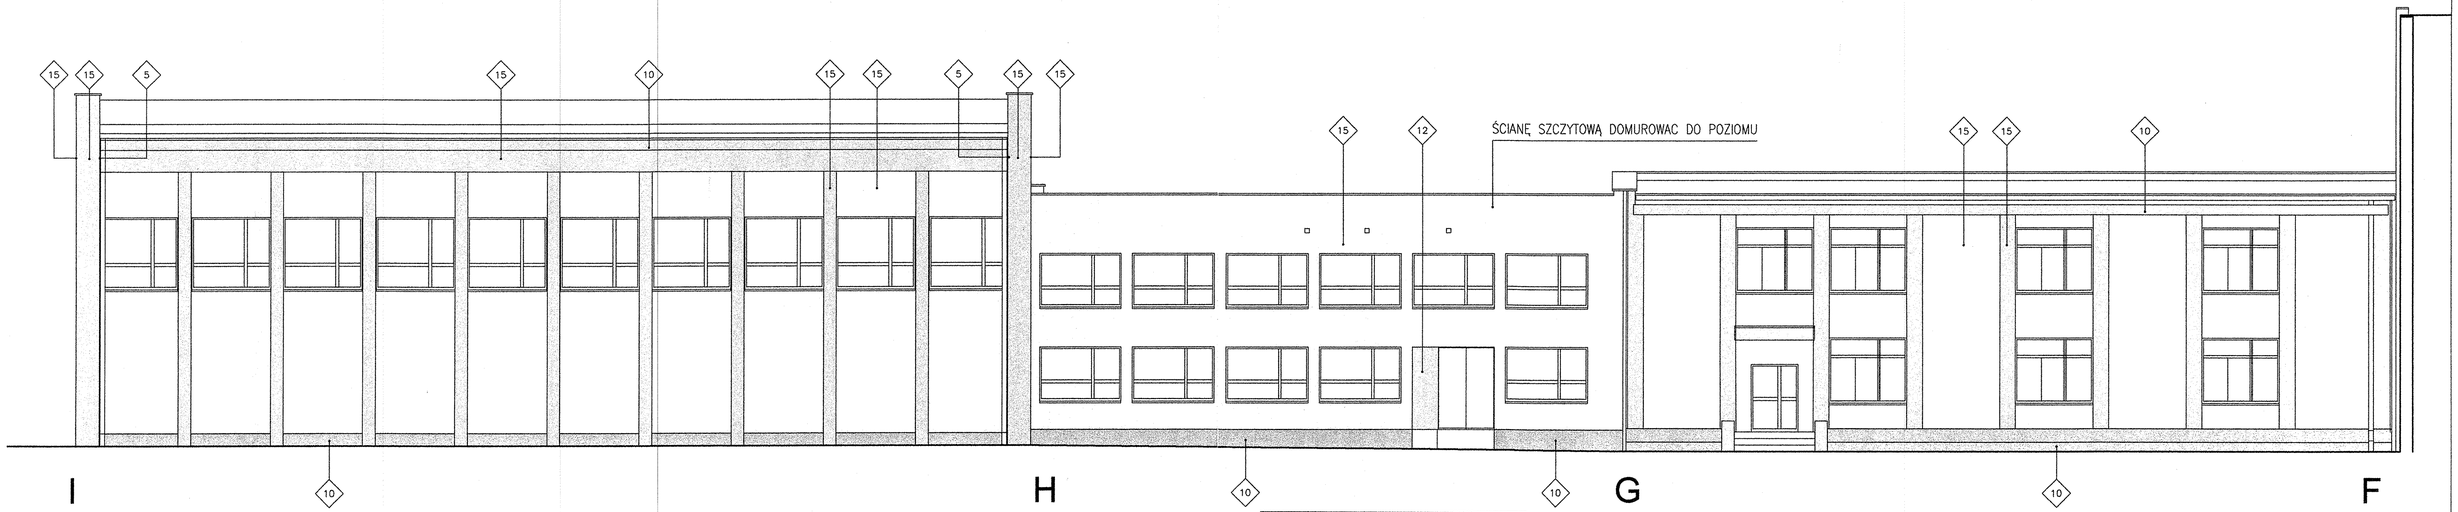

LEGENDA: **BUDYNKI 2,3,4**

- 3 STYROPIAN – gr. 3cm
- 10 STYROPIAN – gr.12cm
- 12 STYROPIAN – gr.12cm
- 15 STYROPIAN – **gr.14cm**
- LINIE NIEWIDOCZNE – ŚCIANY PRZED DOCIEPLENIEM
- LINIE WIDOCZNE – ŚCIANY PO DOCIEPLENIU

KOLORYSTYKA:
KOLORY WG KOLORNIKA "STO":

31114 31123 31132 37306

Inwestor:	Zespół Szkół "Silesia" Czechowicach-Dziedzicach	Rysunek:	**KOLORYSTYKA ELEWACJA FRONTOWA F-G-H-I**
Temat:	projekt budowlany termomodernizacji i kolorystyki Zespołu Szkół "Silesia"		
Adres:	Zespół Szkół "Silesia" Czechowicach-Dziedzicach		
Projektant:	mgr inż. arch. ZBIGNIEW SCHLEIFER	Branża: ARCH. / Faza: P.B.	Nr rys.: **B5**
		Data: 09. 2005 / Skala: 1:100	