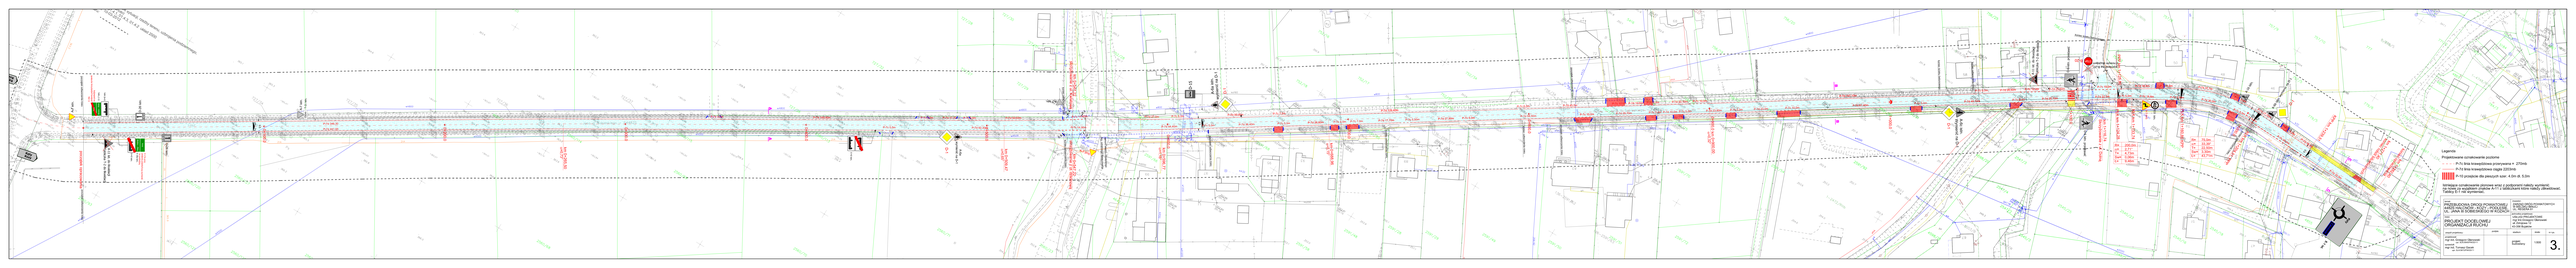

Kęty Kozy
początek opracowania
A-7 istn.
D-26 istn.
D-42 istn.
E-17a istn.
A-11 ist. do likwidacji
Tabliczka T-2 do likwidacji
T-21 istn.
P-7d 346,30
P-7d 441,65
P-7c 5,0m
ul. Jana III Sobieskiego - 4482S
0+100.0
0+200.0
0+300.0
0+400.0
0+500.0
0+600.0
0+700.0
0+800.0
0+900.0
1+000.0
1+100.0
1+200.0
km 0+265,50
α=0,73°
km 0+509,47
α=0,65°
km 0+547,22
Skrzyżowanie z ul. Wiklinowa
km 0+596,77
α=1,16°
km 0+688,96
α=0,15°
km 0+900,00
α=0,32°
D-15
A-6a istn.
wymienić na D-1
D-1
A-7 proj.
A-6c istn.
Wymienić na D-1
D-6 istn. przestawić
A-11 ist. do likwidacji
Tabliczka T-2 do likwidacji
B-20
A-7 wymienić na B-20
z nowym słupkiem
PPP km 1+125,86
km 1+116,74
Skrzyżowanie z ul. Dolną
P-K km 1+124,28
K-K km 1+133,74
K-K km 1+160,88 KPP
KPP km 1+229,51
A-16 istn.
A-6b istn. wymienić na D-1
E-1 ist.
Kęty
koniec robót bitumicznych
km 1+271,40
koniec opracowania
km 1+282,40
R= 200,0m
α= 2,71°
T= 4,73m
Sw= 0,06m
Ł= 9,46m
R= 75,0m
α= 33,39°
T= 22,50m
Sw= 3,30m
Ł= 43,71m

Legenda

Projektowane oznakowanie poziome

- - - - P-7c linia krawędziowa przerywana = 270mb

—— P-7d linia krawędziowa ciągła 2203mb

▥ P-10 przejście dla pieszych szer. 4.0m dł. 5,0m

Istniejące oznakowanie pionowe wraz z podporami należy wymienić
na nowe za wyjątkiem znaków A-11 z tabliczkami które należy zlikwidować.
Tablicy E-1 nie wymieniać.

temat:
PRZEBUDOWA DROGI POWIATOWEJ
4482S HAŁCNÓW - KOZY - PODLESIE,
UL. JANA III SOBIESKIEGO W KOZACH

inwestor:
ZARZĄD DRÓG POWIATOWYCH
W BIELSKU BIAŁEJ
UL. REGERA 81

treść:
PROJEKT DOCELOWEJ
ORGANIZACJI RUCHU

jednostka projektowa:
USŁUGI PROJEKTOWE
mgr inż.Grzegorz Glanowski
ul. Zdrojowa 12
43-356 Bujaków

zespół projektowy:	podpis:	stadium:	skala:	nr rys.
projektował: mgr inż. Grzegorz Glanowski upr. SLK/3645/PWOD/11 sprawdził: mgr inż. Tomasz Gacek upr. SLK/3672/PWOD/11		projekt budowlany	1:500	3.