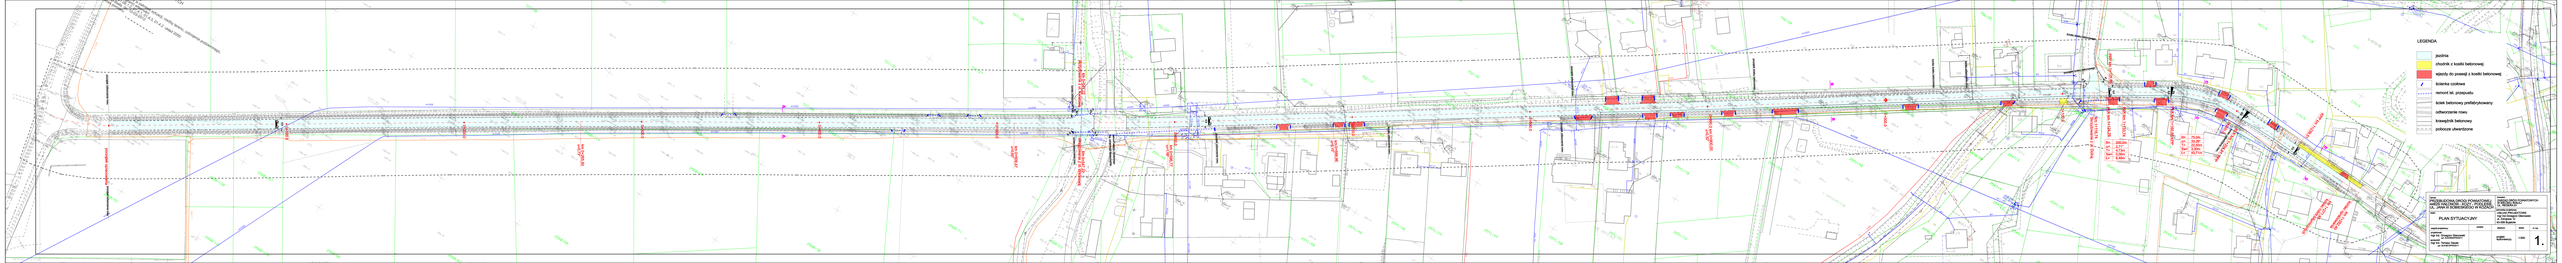

...y w zakresie sytuacji, rzeźby terenu, uzbrojenia podziemnego,
granic własności
01.4.1, 01.4.3, 01.4.2 układ 2000
-Biała, dn. 10-03-2012
kres pomiaru:
początek opracowania
początek odtworzenia rowu
JANA III SOBIESKIEGO P4482S
0+100,0
0+200,0
km 0+265,50
α=0,73°
0+300,0
0+400,0
0+500,0
km 0+509,47
α=0,65°
km 0+547,22
skrzyżowanie z ul. Kwiatową
skrzyżowanie z ul. Wiklinową
koniec odtworzenia rowu
koniec opracowania
0+600,0
km 0+596,77
α=1,16°
początek odtworzenia rowu
0+700,0
km 0+688,96
α=0,15°
koniec odtworzenia rowu
0+800,0
początek odtworzenia rowu
km 0+900,00
α=0,32°
początek ścieku betonowego
koniec ścieku betonowego
1+000,0
1+100,0
km 1+116,74
Skrzyżowanie z ul. Dolną
PPk km 1+124,28
PPP km 1+125,80
KKk km 1+133,74
koniec ścieku betonowego
początek ścieku betonowego
PŁK km 1+160,86 KPP
1+200,0
KŁK km 1+204,51 PPP
KPP km 1+239,51
koniec robót bitumicznych
km 1+271,40
koniec opracowania
km 1+282,40
R= 200,0m
α= 2,71°
T= 4,73m
Sw= 0,06m
Ł= 9,46m
R= 75,0m
α= 33,39°
T= 22,50m
Sw= 3,30m
Ł= 43,71m

LEGENDA

▭	jezdnia
🟨	chodnik z kostki betonowej
🟥	wjazdy do posesji z kostki betonowej
/	ścianka czołowa
----	remont ist. przepustu
▭	ściek betonowy prefabrykowany
▨	odtworzenie rowu
—	krawężnik betonowy
- - -	pobocze utwardzone

temat:
PRZEBUDOWA DROGI POWIATOWEJ 4482S HAŁCNÓW - KOZY - PODLESIE, UL. JANA III SOBIESKIEGO W KOZACH

inwestor:
ZARZĄD DRÓG POWIATOWYCH
W BIELSKU BIAŁEJ
UL. REGERA 81

jednostka projektowa:
USŁUGI PROJEKTOWE
mgr inż.Grzegorz Glanowski
ul. Zdrojowa 12
43-356 Bujaków

treść:
PLAN SYTUACYJNY

zespół projektowy:	podpis:	stadium:	skala:	nr rys.
projektował: mgr inż. Grzegorz Glanowski upr. SLK/3645/PWOD/11 sprawdził: mgr inż. Tomasz Gacek upr. SLK/3672/PWOD/11		projekt wykonawczy	1:500	1.