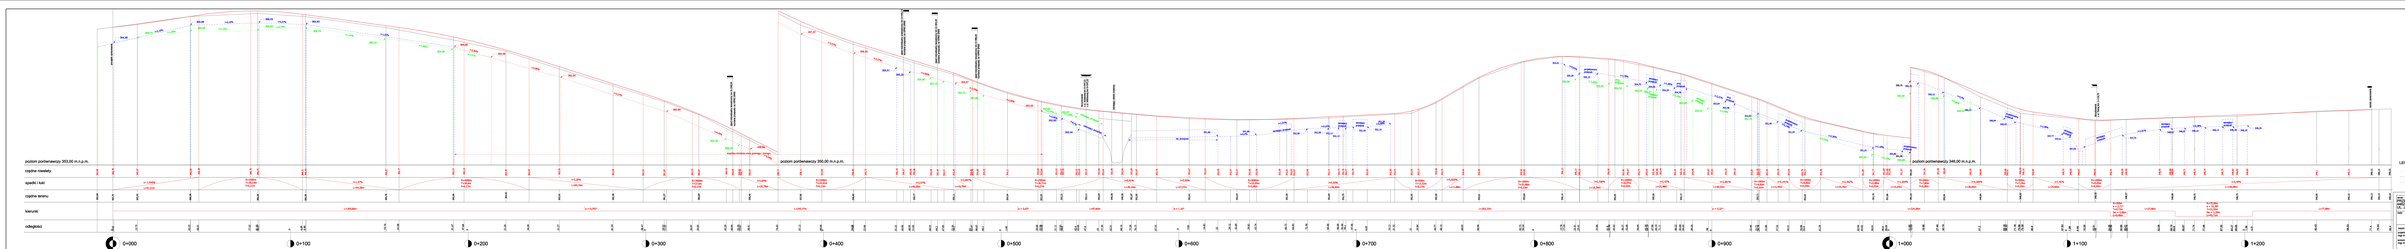

początek opracowania
zjazd indywidualny lewostronny km 0+348,94 wymiana przepustu na VIPRO Ø400
zjazd indywidualny prawostronny km 0+445,13 wymiana przepustu na VIPRO Ø400
zjazd indywidualny lewostronny km 0+464,20 wymiana przepustu na VIPRO Ø400
zjazd indywidualny lewostronny km 0+486,65 wymiana przepustu na VIPRO Ø400
Skrzyżowanie z ul. Kwiatową km 0+547,22 z ul. Wiklinową km 0+547,22
istniejący obiekt mostowy
istniejący przepust
projektowany przepust
proj. przepust
ist. przepust
wspólna niweleta rowu prawego i lewego
Skrzyżowanie z ul. Dolną km 1+116,74
koniec opracowania
poziom porównawczy 353,00 m.n.p.m.
poziom porównawczy 350,00 m.n.p.m.
poziom porównawczy 346,00 m.n.p.m.
rzędne niwelety
spadki i łuki
rzędne terenu
kierunki
odległości
L=265,60m
a = 0,792°
L=243,77m
a = 0,65°
L=87,40m
a = 1,16°
L=303,23m
a = 0,32°
L=224,28m
R=200m a = 2,71° T=4,73m Sw = 0,06m Ł=9,46m
L=27,06m
R=75,00m a = 33,39° T=22,50m Sw = 3,30m Ł=43,71m
L=77,89m
0+000
0+100
0+200
0+300
0+400
0+500
0+600
0+700
0+800
0+900
1+000
1+100
1+200

LEGENDA

- niweleta rowu lewego
- niweleta rowu prawego
- wspólna niwelata obu rowów

temat:	inwestor:
PRZEBUDOWA DROGI POWIATOWEJ 4482S HAŁCNÓW - KOZY - PODLESIE, UL. JANA III SOBIESKIEGO W KOZACH	ZARZĄD DRÓG POWIATOWYCH W BIELSKU BIAŁEJ UL. REGERA 81
treść: PROFIL PODŁUŻNY	jednostka projektowa: USŁUGI PROJEKTOWE mgr inż.Grzegorz Glanowski ul. Zdrojowa 12 43-356 Bujaków

zespół projektowy:	podpis:	stadium:	skala:	nr rys.
projektował: mgr inż. Grzegorz Glanowski upr. SLK/3645/PWOD/11 sprawdził: mgr inż. Tomasz Gacek upr. SLK/3672/PWOD/11		projekt wykonawczy	1:50/500	3.