


PRZEKRÓJ PODŁUŻNY  
WJAZDU Z PRZEPUSTEM

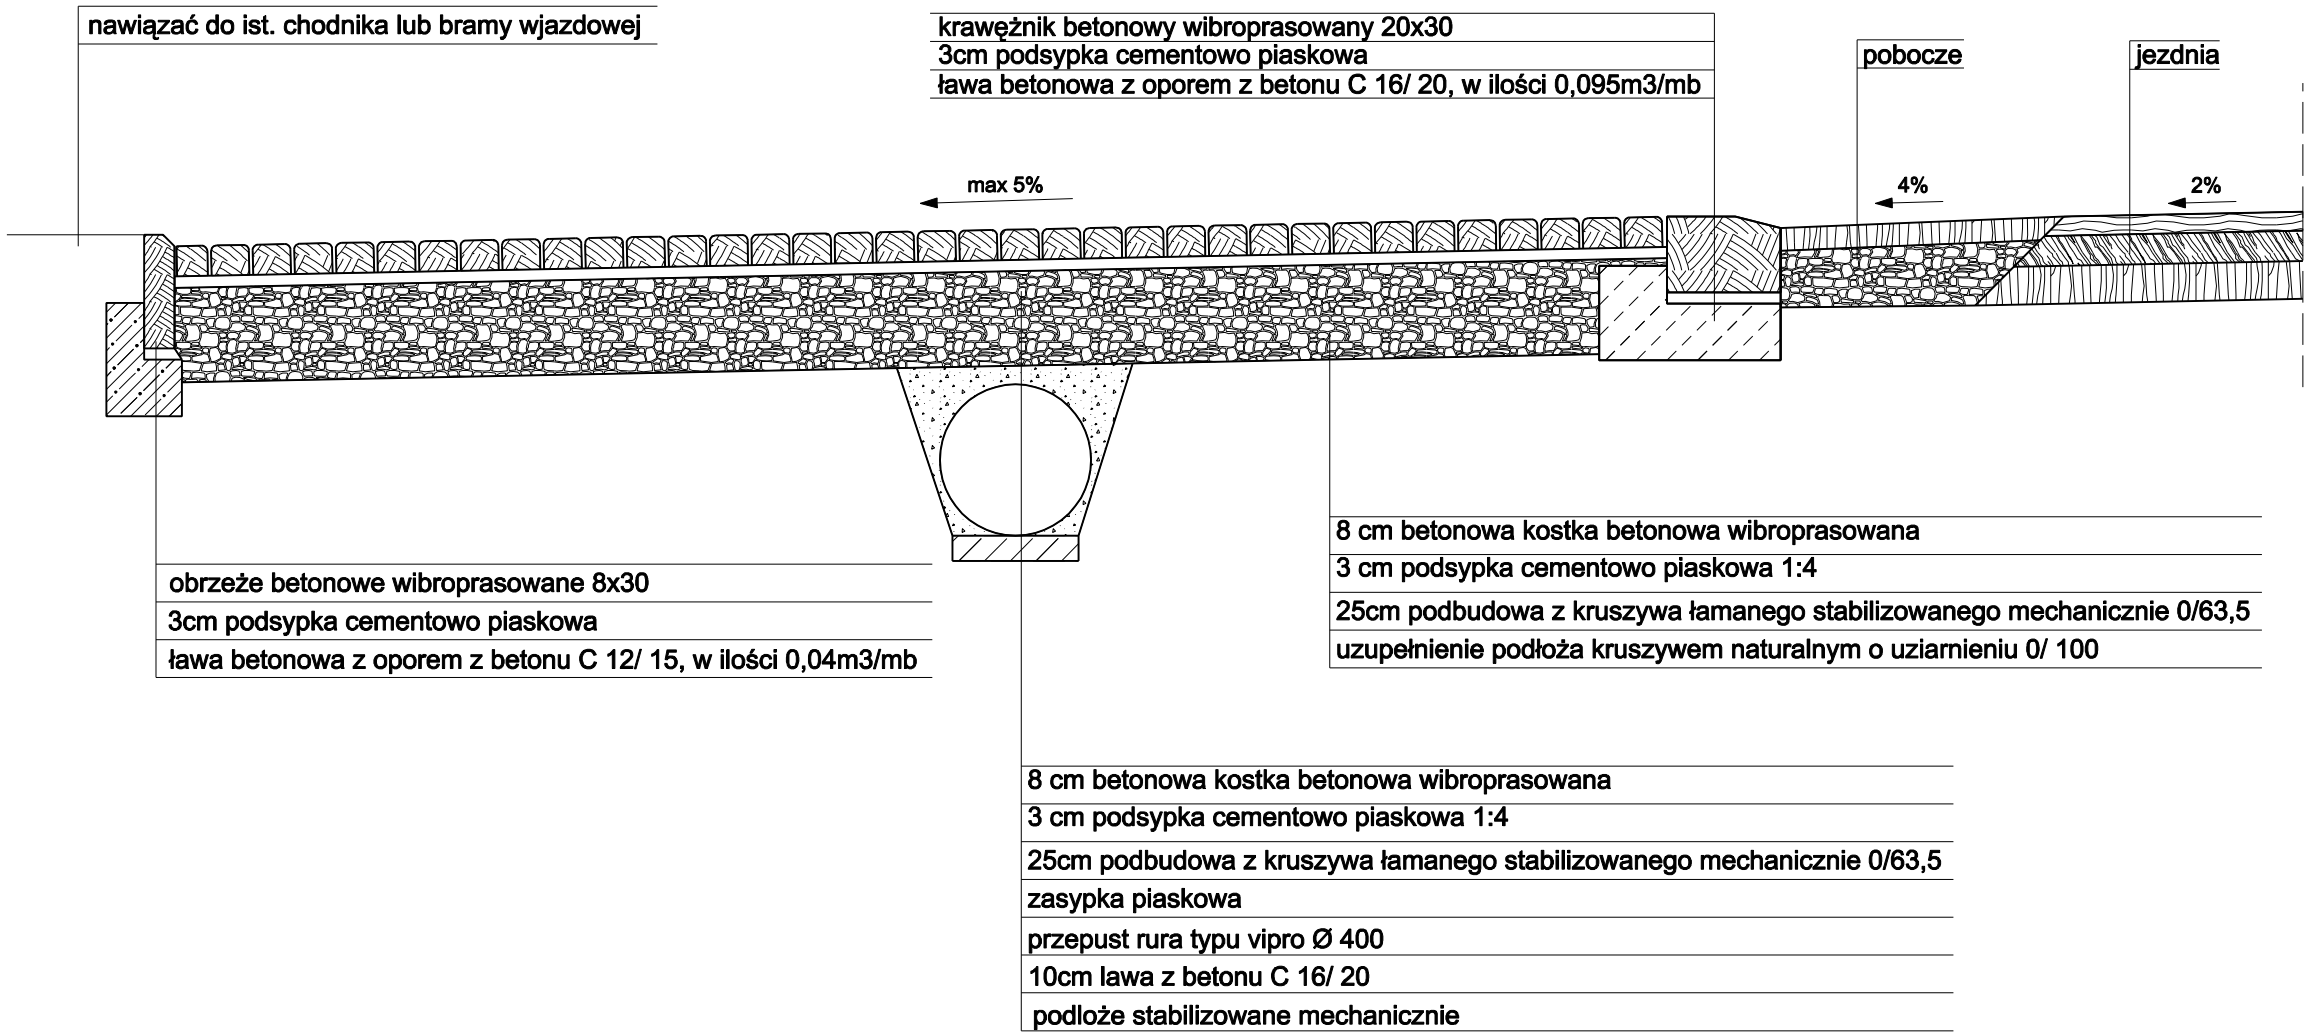

temat: PRZEBUDOWA DROGI POWIATOWEJ 4482S HAŁCZÓW - KOZY - PODLESIE, UL. JANA III SOBIESKIEGO W KOZACH		inwestor: ZARZĄD DRÓG POWIATOWYCH W BIELSKU BIAŁYM UL. REGERA 81		
treść: SZCZEGÓŁ - PRZEKRÓJ PODŁUŻNY WJAZDU O NAWIERZCHNI Z KOSTKI BET.		jednostka projektowa: USŁUGI PROJEKTOWE mgr inż. Grzegorz Głanowski ul. Zdrojowa 12 43-356 Bujaków		
zespół projektowy:	podpis:	stadium:	skala:	nr rys.
projektował: mgr inż. Grzegorz Głanowski upr. SLK/3845/PWOD/11 sprawdził: mgr inż. Tomasz Gacek upr. SLK/3672/PWOD/11		projekt wykonawczy	1:20	4.2