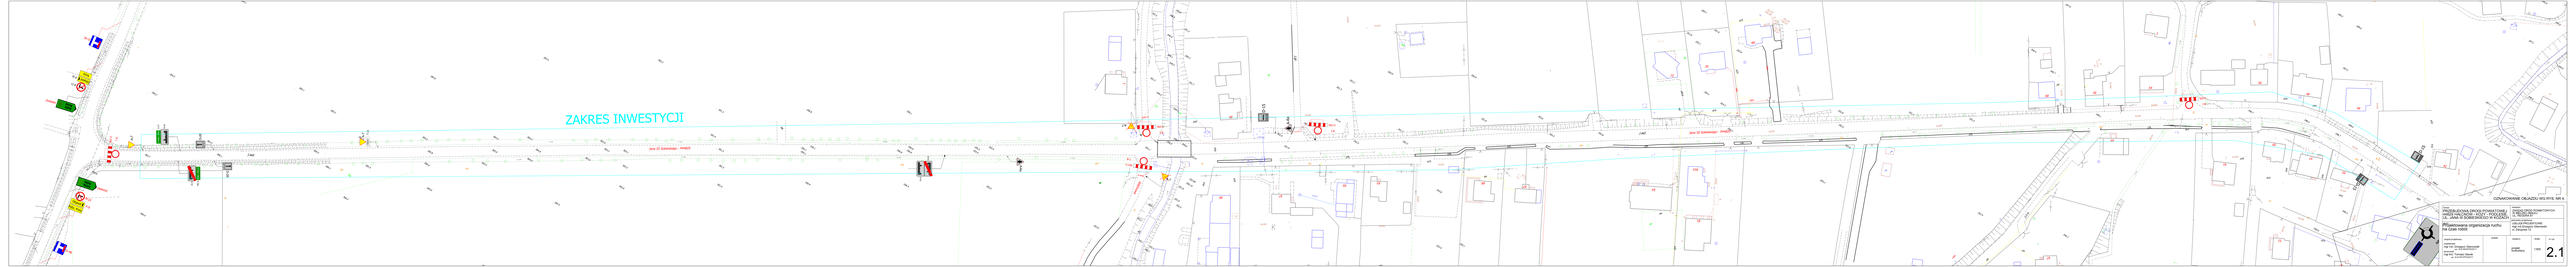

ZAKRES INWESTYCJI
Jana III Sobieskiego - P4482S
D-4C
F-9
Objazd
Kozy
B-21
Kęty
Kozy
zasłonić
B-22
Kęty, Kozy
D-4B
B-1
U-20b
A-7
E-17
D-42
D-26
T-21
150m
D-43
A-6a
D-15
j.asf.
ch.
Centrum

OZNAKOWANIE OBJAZDU WG RYS. NR 4.

temat: PRZEBUDOWA DROGI POWIATOWEJ 4482S HAŁCNÓW - KOZY - PODLESIE, UL. JANA III SOBIESKIEGO W KOZACH	inwestor: ZARZĄD DRÓG POWIATOWYCH W BIELSKU BIAŁEJ UL. REGERA 81
treść: Projektowana organizacja ruchu na czas robót	jednostka projektowa: USŁUGI PROJEKTOWE mgr inż.Grzegorz Glanowski ul. Zdrojowa 12

zespół projektowy:	podpis:	stadium:	skala:	nr rys.
projektował: mgr inż. Grzegorz Glanowski upr. SLK/3645/PWOD/11 opracował: mgr inż. Tomasz Gacek upr. SLK/3672/PWOD/11		projekt budowlany	1:500	2.1