


PRZEKRÓJ TYPOWY PRZEZ ZATOKĘ POSTOJOWĄ

wymiary w [cm], skala 1:50

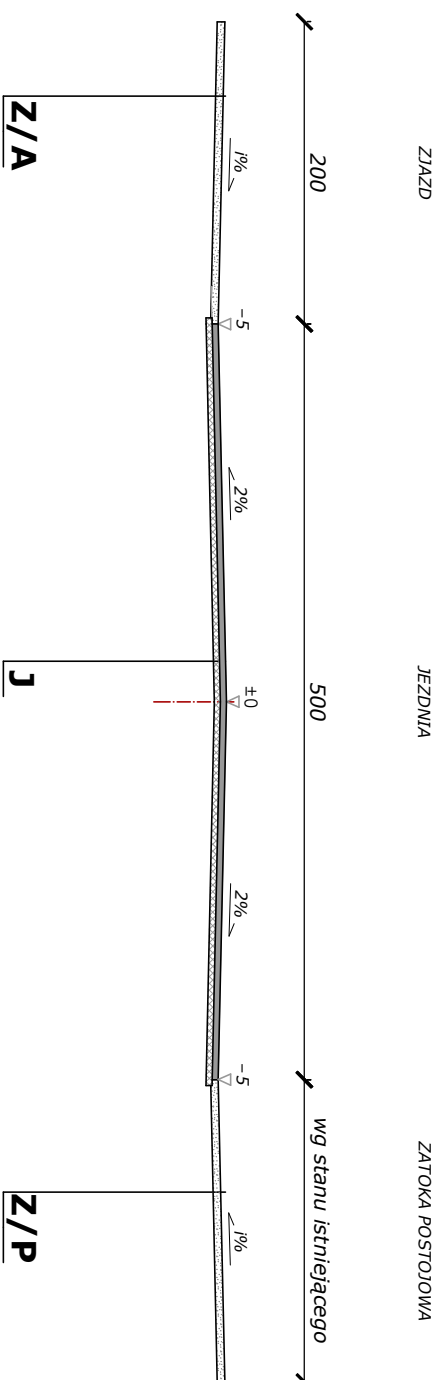


	JEZDNIĄ
4cm	warstwa ścieralna z bet. asfaltowego 0/11
5r. 4cm	warstwa wiążąca z bet. asfaltowego 0/11
8cm	ŁĄCZNIK

ZJAZD ASFALTOWY	
5cm	warstwa ścieralna z bet. asfaltowego 0/11
5cm	ŁĄCZNIE

PRZEKRÓJ TYPOWY - WYMIANA PODBUDOWY

ODWODNIENIE - RÓW ZIEMNY

wymiary w [cm], skala 1:50

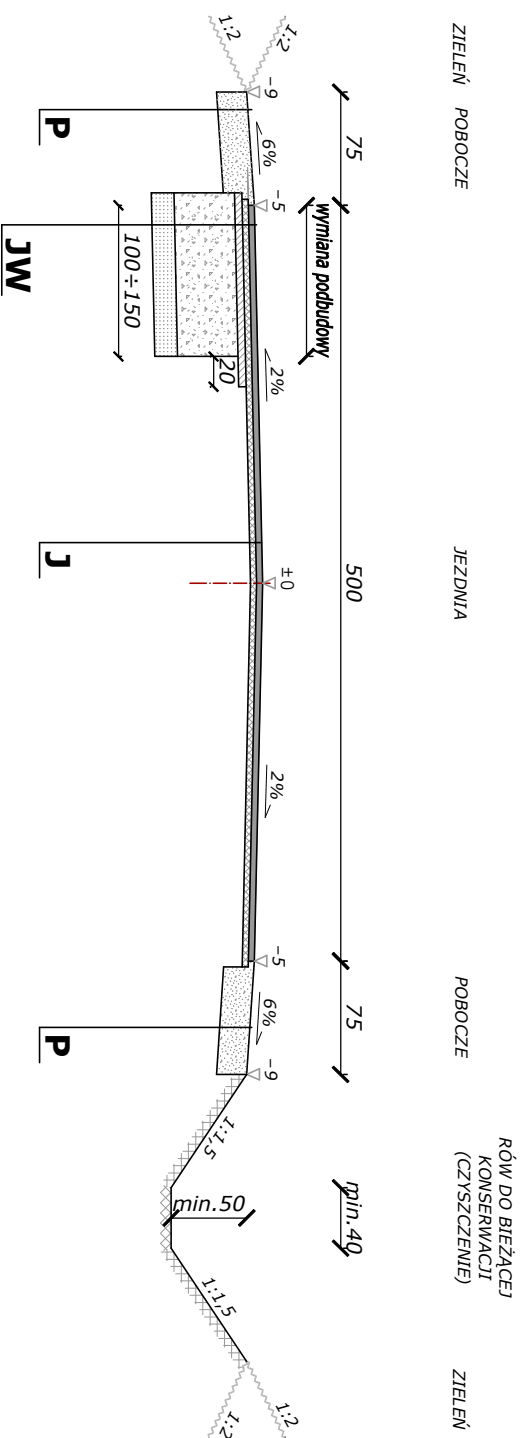

	JEZDNIĄ WYMIANA PODBUDOWY
4cm	warstwa ścierna z bet. asfaltowego 0/11
5f. 4cm	warstwa wiążąca z bet. asfaltowego 0/11
5cm	podbudowa zasadnicza z bet. asfaltowego 0/11
40cm	podbudowa pomocnicza z kruszywa łamanego stabilizowanego mech. 0/63
15cm	warstwa odcinająca z pospółki
5f. 68cm	ŁĄCZNIE

	ZATOKA POSTOJOWA
5r. 5cm	warstwa ścieralna z bet. asfaltowego 0/11
5cm	ŁĄCZNIŁE

PRACOWNIA INŻYNIERSKA S1 MARCIN HAJOST
43-382 Bielsko - Biała, ul. ks. Józefa Londzina 115/19
NIP 549-164-37-72 | pracownias1@onet.pl | tel. 500 107 085 | tel/fax: (33) 818 37 61

temat projektu :	PRZEBUDOWA DROGI POWIATOWEJ 4487S HECZARNOWICE PRZEZ WIEŚ - UL. ODSOLE				
inwestor :	Zarząd Dróg Powiatowych w Bielsku - Białej ul. Regera 81, 43-382 Bielsko - Biała				
adres inwestycji :	ul. Odsole, Heczarnowice				
tytuł rysunku :	Przekrój typowy przez zatokę postojową Przekrój typowy wymiiana podbudowy				
stadium :	Projekt architektoniczno - budowlany				
branża :	Drogowa				
sprawdził :	mgr inż. Wiesław Paźgier nr upr. UAN.V.8388(38)89				
projektował :	inż. Marcin Hajost nr upr. SLK/2005/PWOD/07				
opracował :	mgr inż. Katarzyna Bliźnik				
data :	6.2012	skala :	1:50	nr rys.	2.3