



PROFIL ROWU - STRONA PRAWA
km 0,0+46,21 - km 0,1+90,61
km 0,2+19,20 - km 0,2+70,36

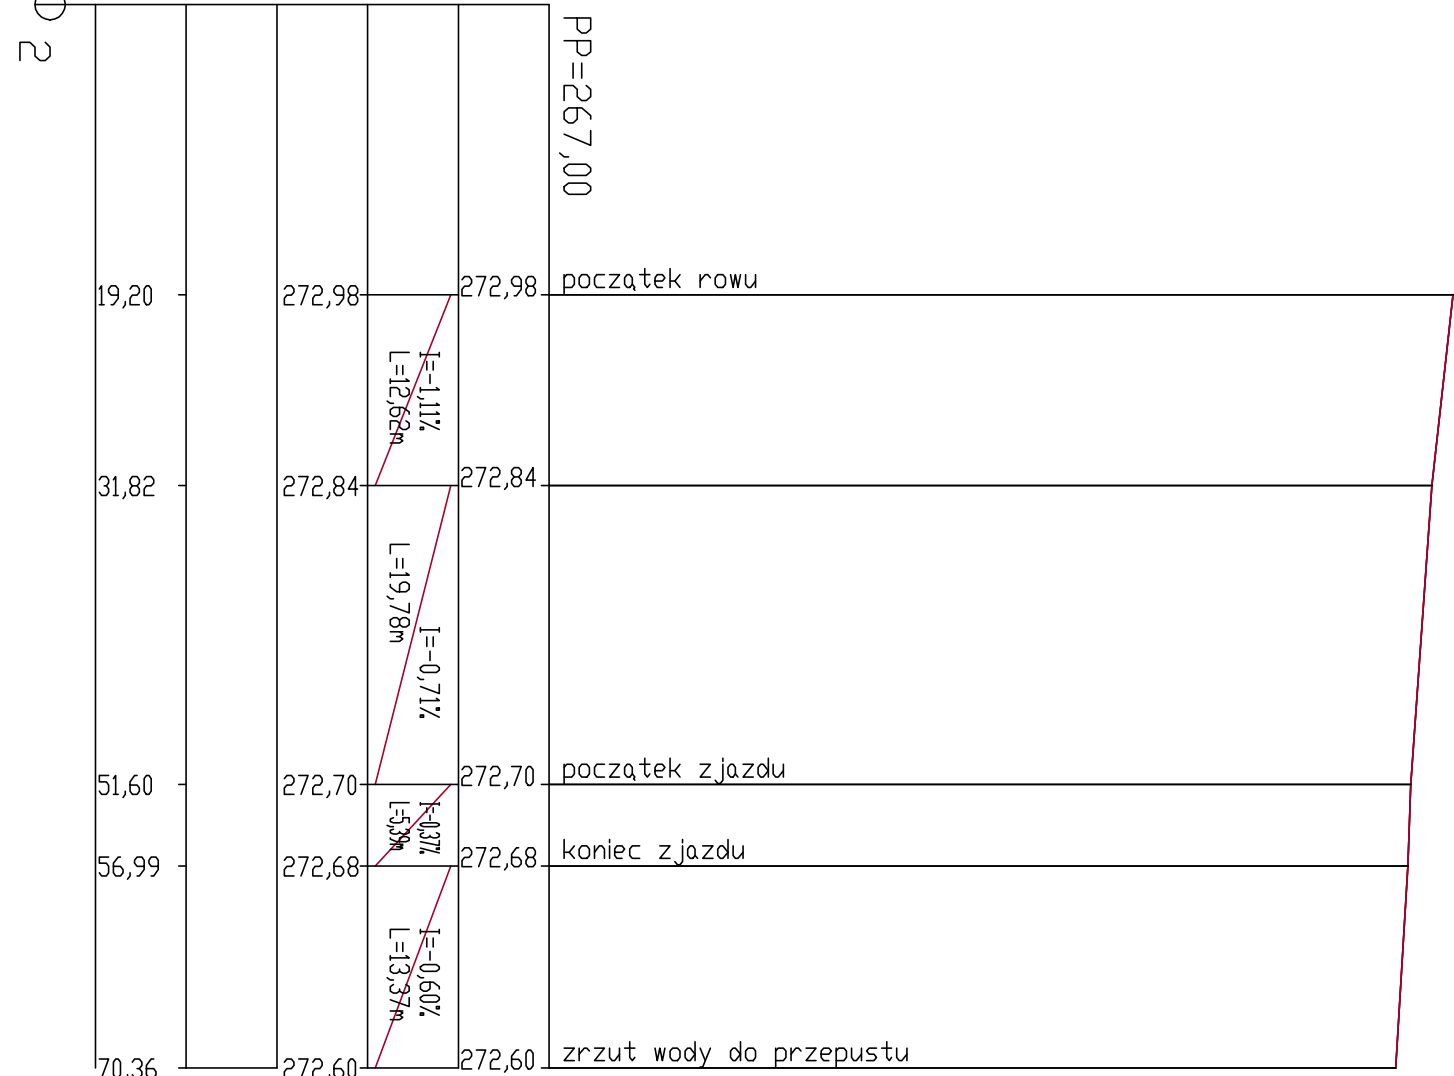

PP=267,00	</
-----------	--	--	----

RZĘDNE DNA ROWU	272,98	272,84	272,70	272,68	272,60
ELEMENTY ROWU	I=-1,11% L=12,66m I=-0,71% L=19,78m I=-0,37% L=9,3m I=-0,60% L=13,37m				
RZĘDNE TERENU	272,98	272,84	272,70	272,68	272,60
ELEMENTY TRASY W PLANIE					
ODLEGŁOŚCI	19,20	31,82	51,60	56,99	70,36
KILOMETRY I HEKTOMETRY	2				

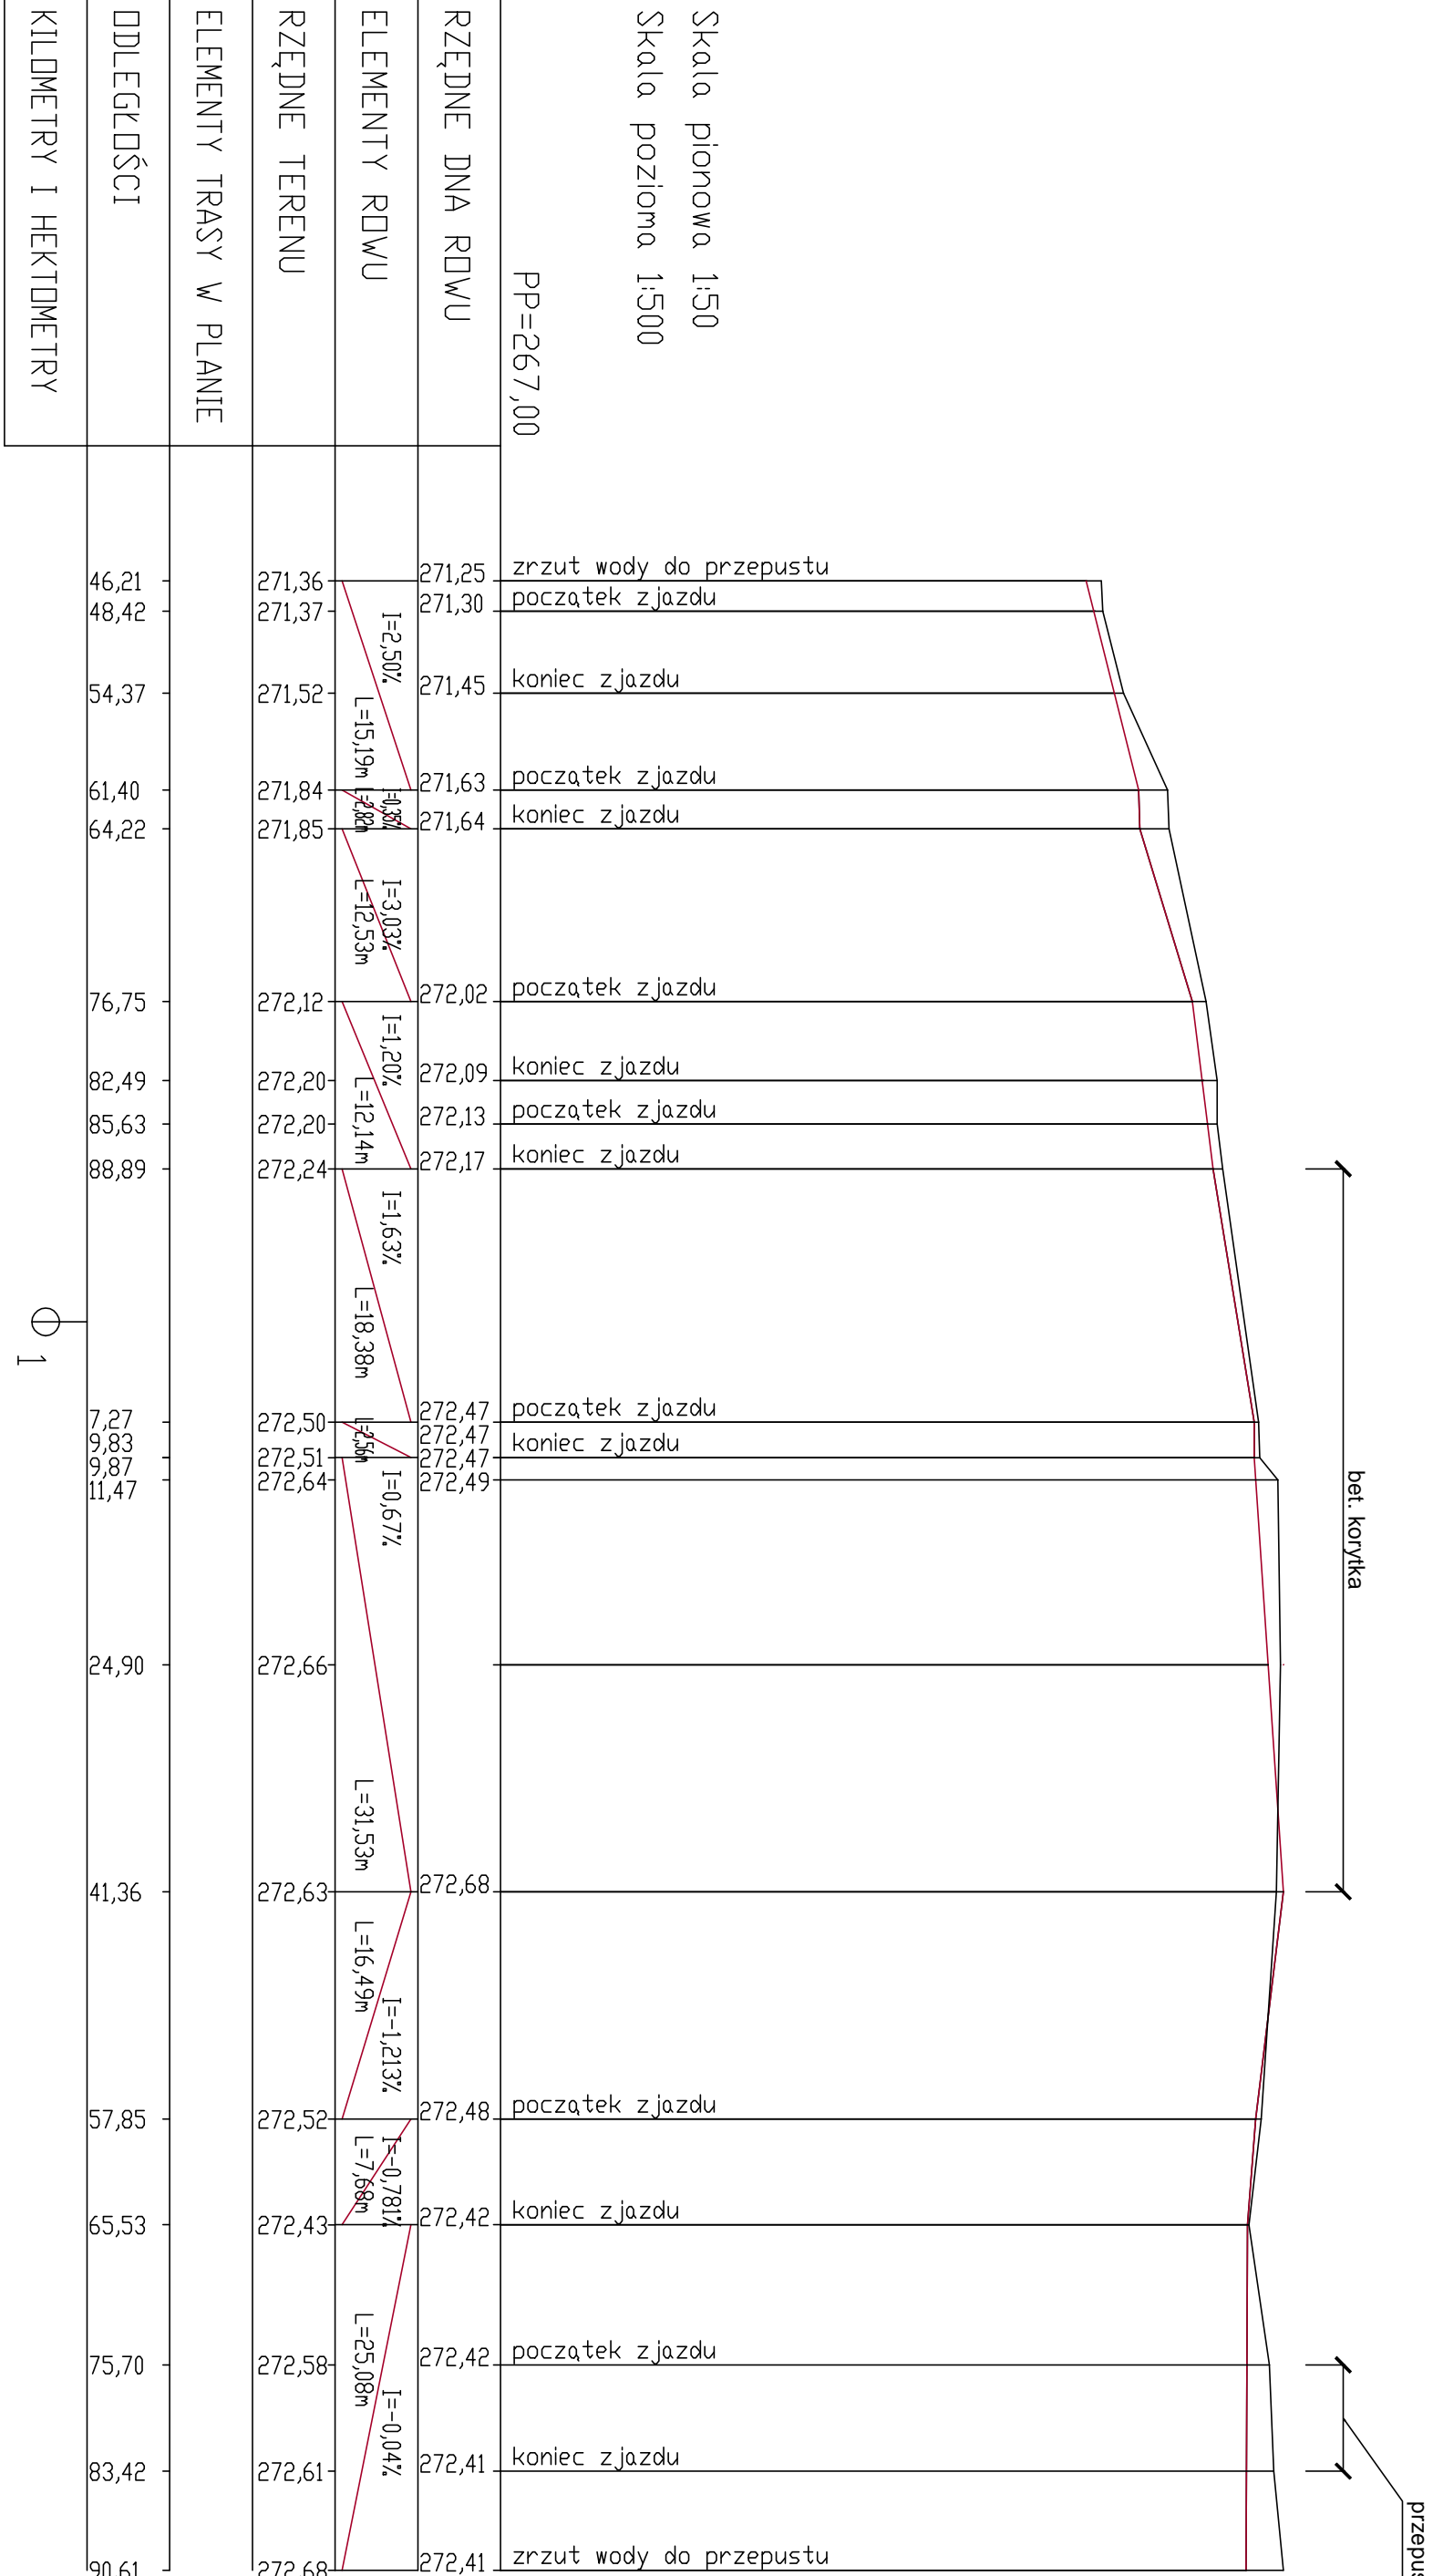

PRACOWNIA INŻYNIERSKA S1 MARCIN HAJOST
43-382 Bieleśko - Biała, ul. ks. Józefa Londzina 115/19
NIP 549-164-37-72 | pracownia@onet.pl | tel. 500 107 085 | tel/fax: (33) 818 37 61

temat projektu:	PRZEBUDOWA DROGI POWIATOWEJ 4487S HECZARNOWICE PRZEZ WIEŚ - UL. ODSOLE		
inwestor:	Zarząd Drog Powiatowych w Bieleśku - Białej ul. Regeera 81, 43-382 Bieleśko - Biała		
adres inwestycji:	ul. Odsóle, Heczarnowice		
tytuł rysunku:	Profil rowu - strona prawa		
stadum:	Projekt architektoniczny - budowlany		
branża:	Drogowa		
projektował:	inż. Marcin Hajost nr upr. SLK/2005/PWOD/07		
opracował:	mgr inż. Katarzyna Bliźnik		
data:	6.2012	skala:	1:50/500
		nr rys. 3.2	