Elementy przebudowywane:

- jezdnia - nawierzchnia beton asfaltowy
- pobocze - kruszywo łamane

Elementy remontowane:

- zjazd - nawierzchnia destrukt asfaltowy
- zjazd - nawierzchnia destrukt asfaltowy wraz z odtworzeniem podbudowy kruszywem
- zjazd - nawierzchnia beton asfaltowy
- zatoka postojowa - nawierzchnia beton asfaltowy
- rów do bieżącej konserwacji (czyszczenie)
- remont istniejącego rowu, umocnienie dna rowu - korytka betonowe, skarp - płyty ażurowe
- remont istniejącego rowu, umocnienie betonowymi korytkami 38x50x75
- bet. krawężnik najazdowy
- bariera ochronna

Elementy istniejące:

- eN — sieć energetyczna
- w — sieć wodociągowa
- t — sieć teletechniczna
- g — sieć gazowa
- granica działki
- linie planu
- zakres aktualizacji
- zakres opracowania, oddziaływania inwestycji, granica pasa drogowego

ORIENTACJA

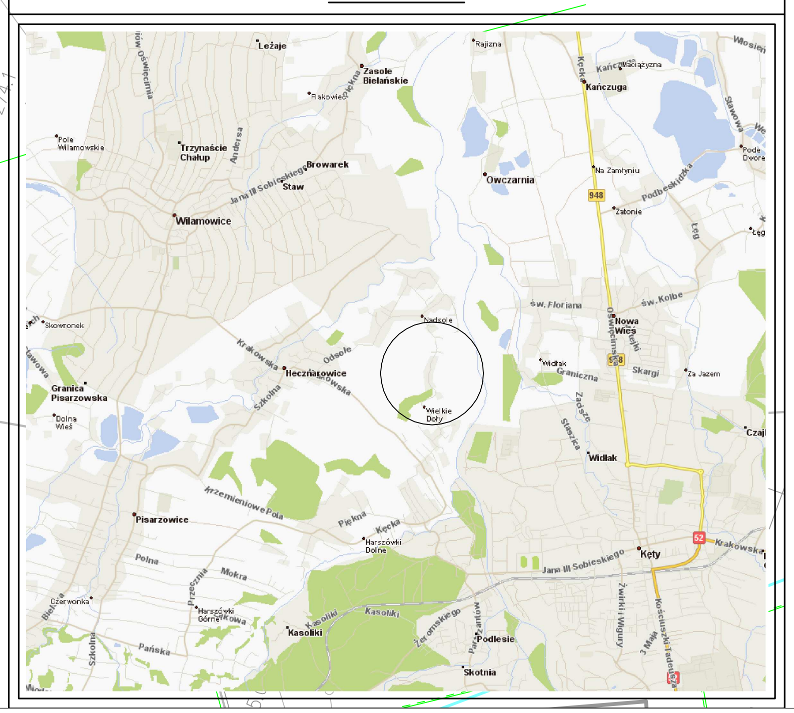

PRACOWNIA INŻYNIERSKA S1 MARCIN HAJOST 43-382 Bielsko - Biała, ul. ks. Józefa Londzina 115/19 NIP 549-164-37-72 | pracownias1@onet.pl | tel. 500 107 085 | tel/fax: (33) 818 37 61	
temat projektu:	**PRZEBUDOWA DROGI POWIATOWEJ 4487S HECZNAROWICE PRZEZ WIEŚ - UL. ODSOLE**
inwestor:	Zarząd Dróg Powiatowych w Bielsku - Białej ul. Regera 81, 43-382 Bielsko - Biała
adres inwestycji:	ul. Odsole, Hecznarowice
tytuł rysunku:	Plan sytuacyjny - część 2
stadium:	Projekt zagospodarowania terenu
projektował:	inż. Marcin Hajost nr upr. SLK/2005/PWOD/07
data: 6.2012	skala: 1:500 — nr rys. **1.2**